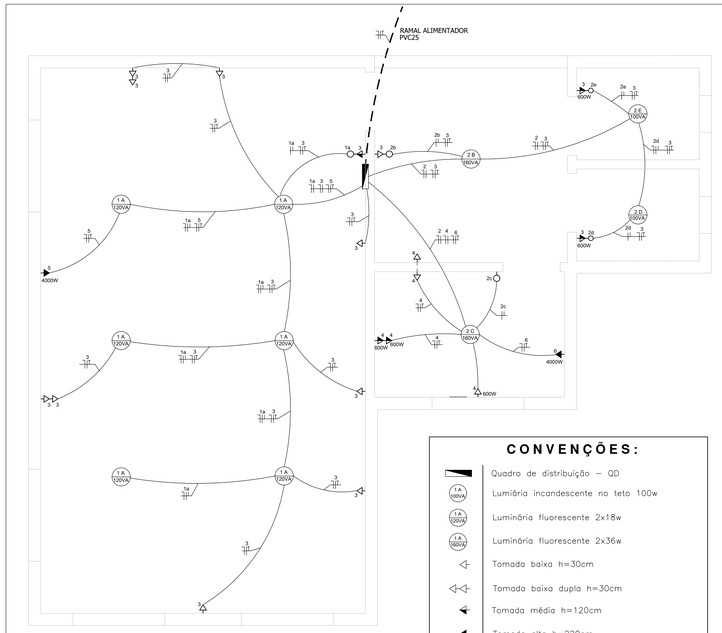

PROJETO ELÉTRICO
ESCALA 1/50

DIÂMETRO DOS CONDUTORES	
CIRCUITO	ø (mm2)
1	1,5
2	1,5
3	2,5
4	2,5
5	6
6	6

Obs.:
TOMADAS NÃO ESPECIFICADAS P = 100 W
ELETRODUTOS NÃO ESPECIFICADOS ø3/4" ou 20mm

CONVENÇÕES:

- Quadro de distribuição – QD
- 1 A 100VA — Luminária incandescente no teto 100w
- 1 A 120VA — Luminária fluorescente 2x18w
- 1 A 120VA — Luminária fluorescente 2x36w
- Tomada baixa h=30cm
- Tomada baixa dupla h=30cm
- Tomada média h=120cm
- Tomada alta h=220cm
- Tomada média e interruptor simples h=120cm
- Tomada média e interruptor duplo h=120cm
- Tubulacao de 1" pelo piso
- Tubulação de 3/4" pelo teto
- Terra, retorno, fase, neutro

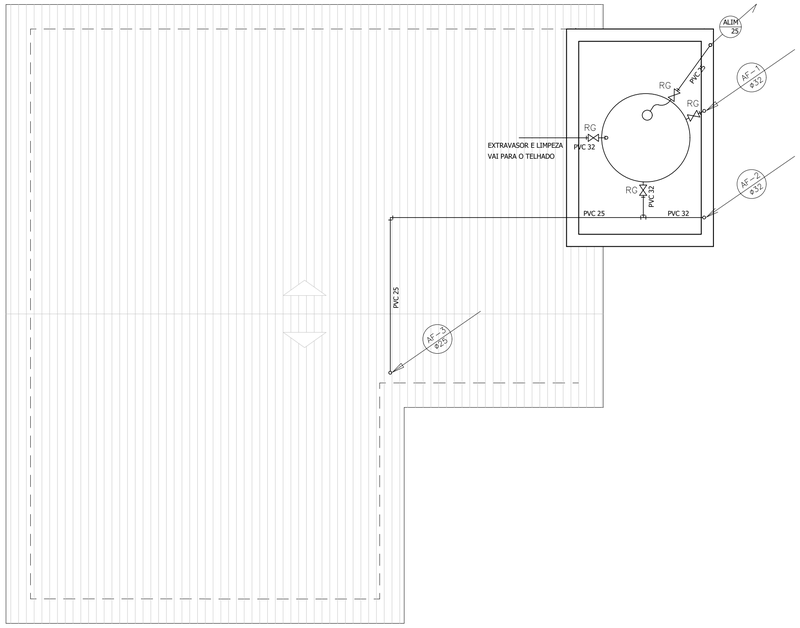

PROJETO HIDRÁULICO – PAVIMENTO SUPERIOR
ESCALA 1/50

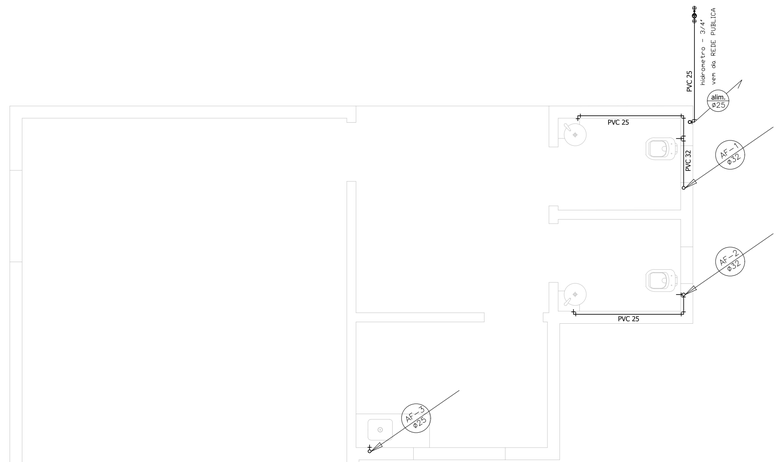

PROJETO HIDRÁULICO – PAVIMENTO INFERIOR
ESCALA 1/50

CONVENÇÕES:

- C.I. — Caixa de gordura
- C.G. — Caixa de inspeção
- Lav. — Lavatório
- V.S. — Vaso sanitário
- Pia — Pia de inóx
- RG — Registro de gaveta
- ALIM 25 — Alimentador predial
- Caixa sifonada
- Tubulação de água fria
- Tubulação de esgoto sanitário
- Projeção da caixa d'água

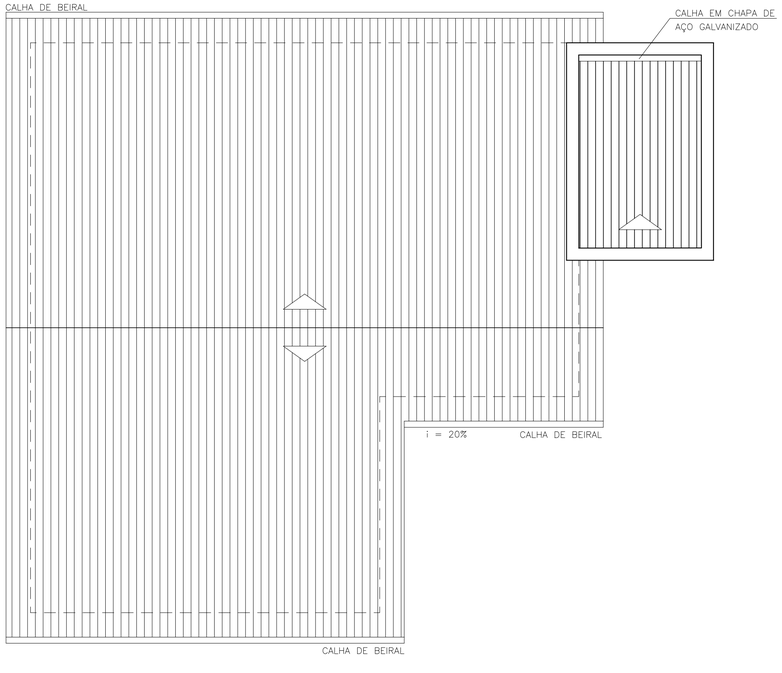

PLANTA DE COBERTURA
ESCALA 1/50

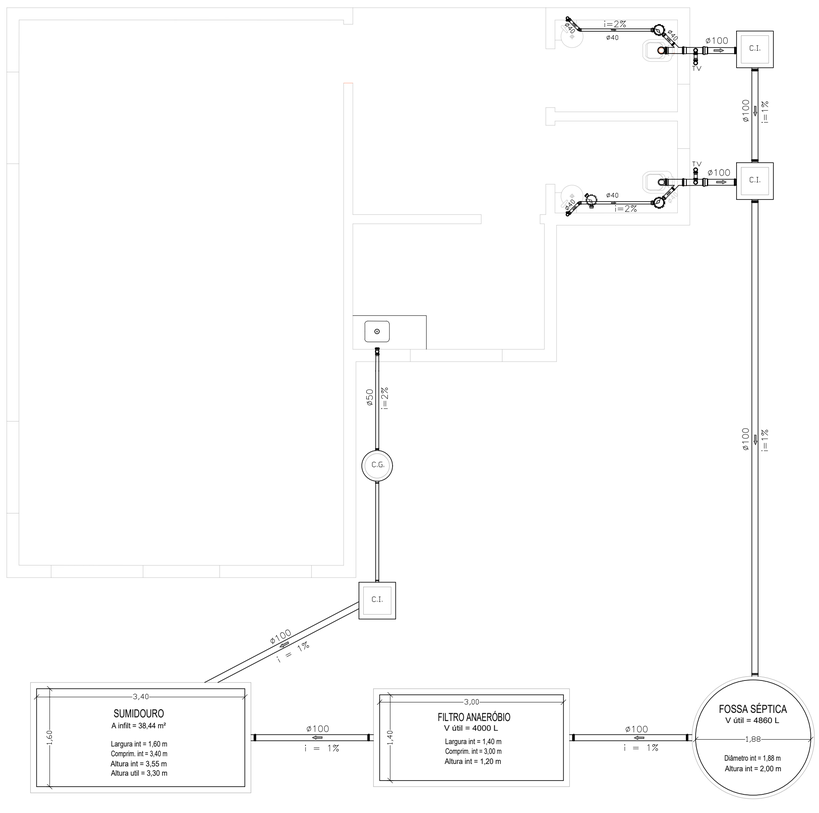

PROJETO DE ESGOTO SANITÁRIO
ESCALA 1/50

REVISÃO	DATA	DESENHO	REF. TÉCNICO/DESCRIÇÃO DAS REVISÕES	APROVADO

PREFEITURA MUNICIPAL DE TRIUNFO
SECRETARIA DE COORDENAÇÃO E PLANEJAMENTO
ESTADO DO RIO GRANDE DO SUL

OBRA:
IMPLANTAÇÃO DO CENTRO DE EDUCAÇÃO AMBIENTAL DE TRIUNFO

PRANCHA: 02/02
AREA: 79,60
ESCALA: 1/50

ESPECIFICAÇÃO:
PROJETO ELÉTRICO, HIDRÁULICO E ESGOTO SANITÁRIO
PLANTA DE COBERTURA

DATA: 21-11-2019
REVISÃO: 00

RESP. TÉCNICO:
MARIANA CASTRO DOS SANTOS
ENGENHEIRA CIVIL
CREA RS 216259

REFERÊNCIA:
PLANTA BAIXA

DESENHO: MARIANA