



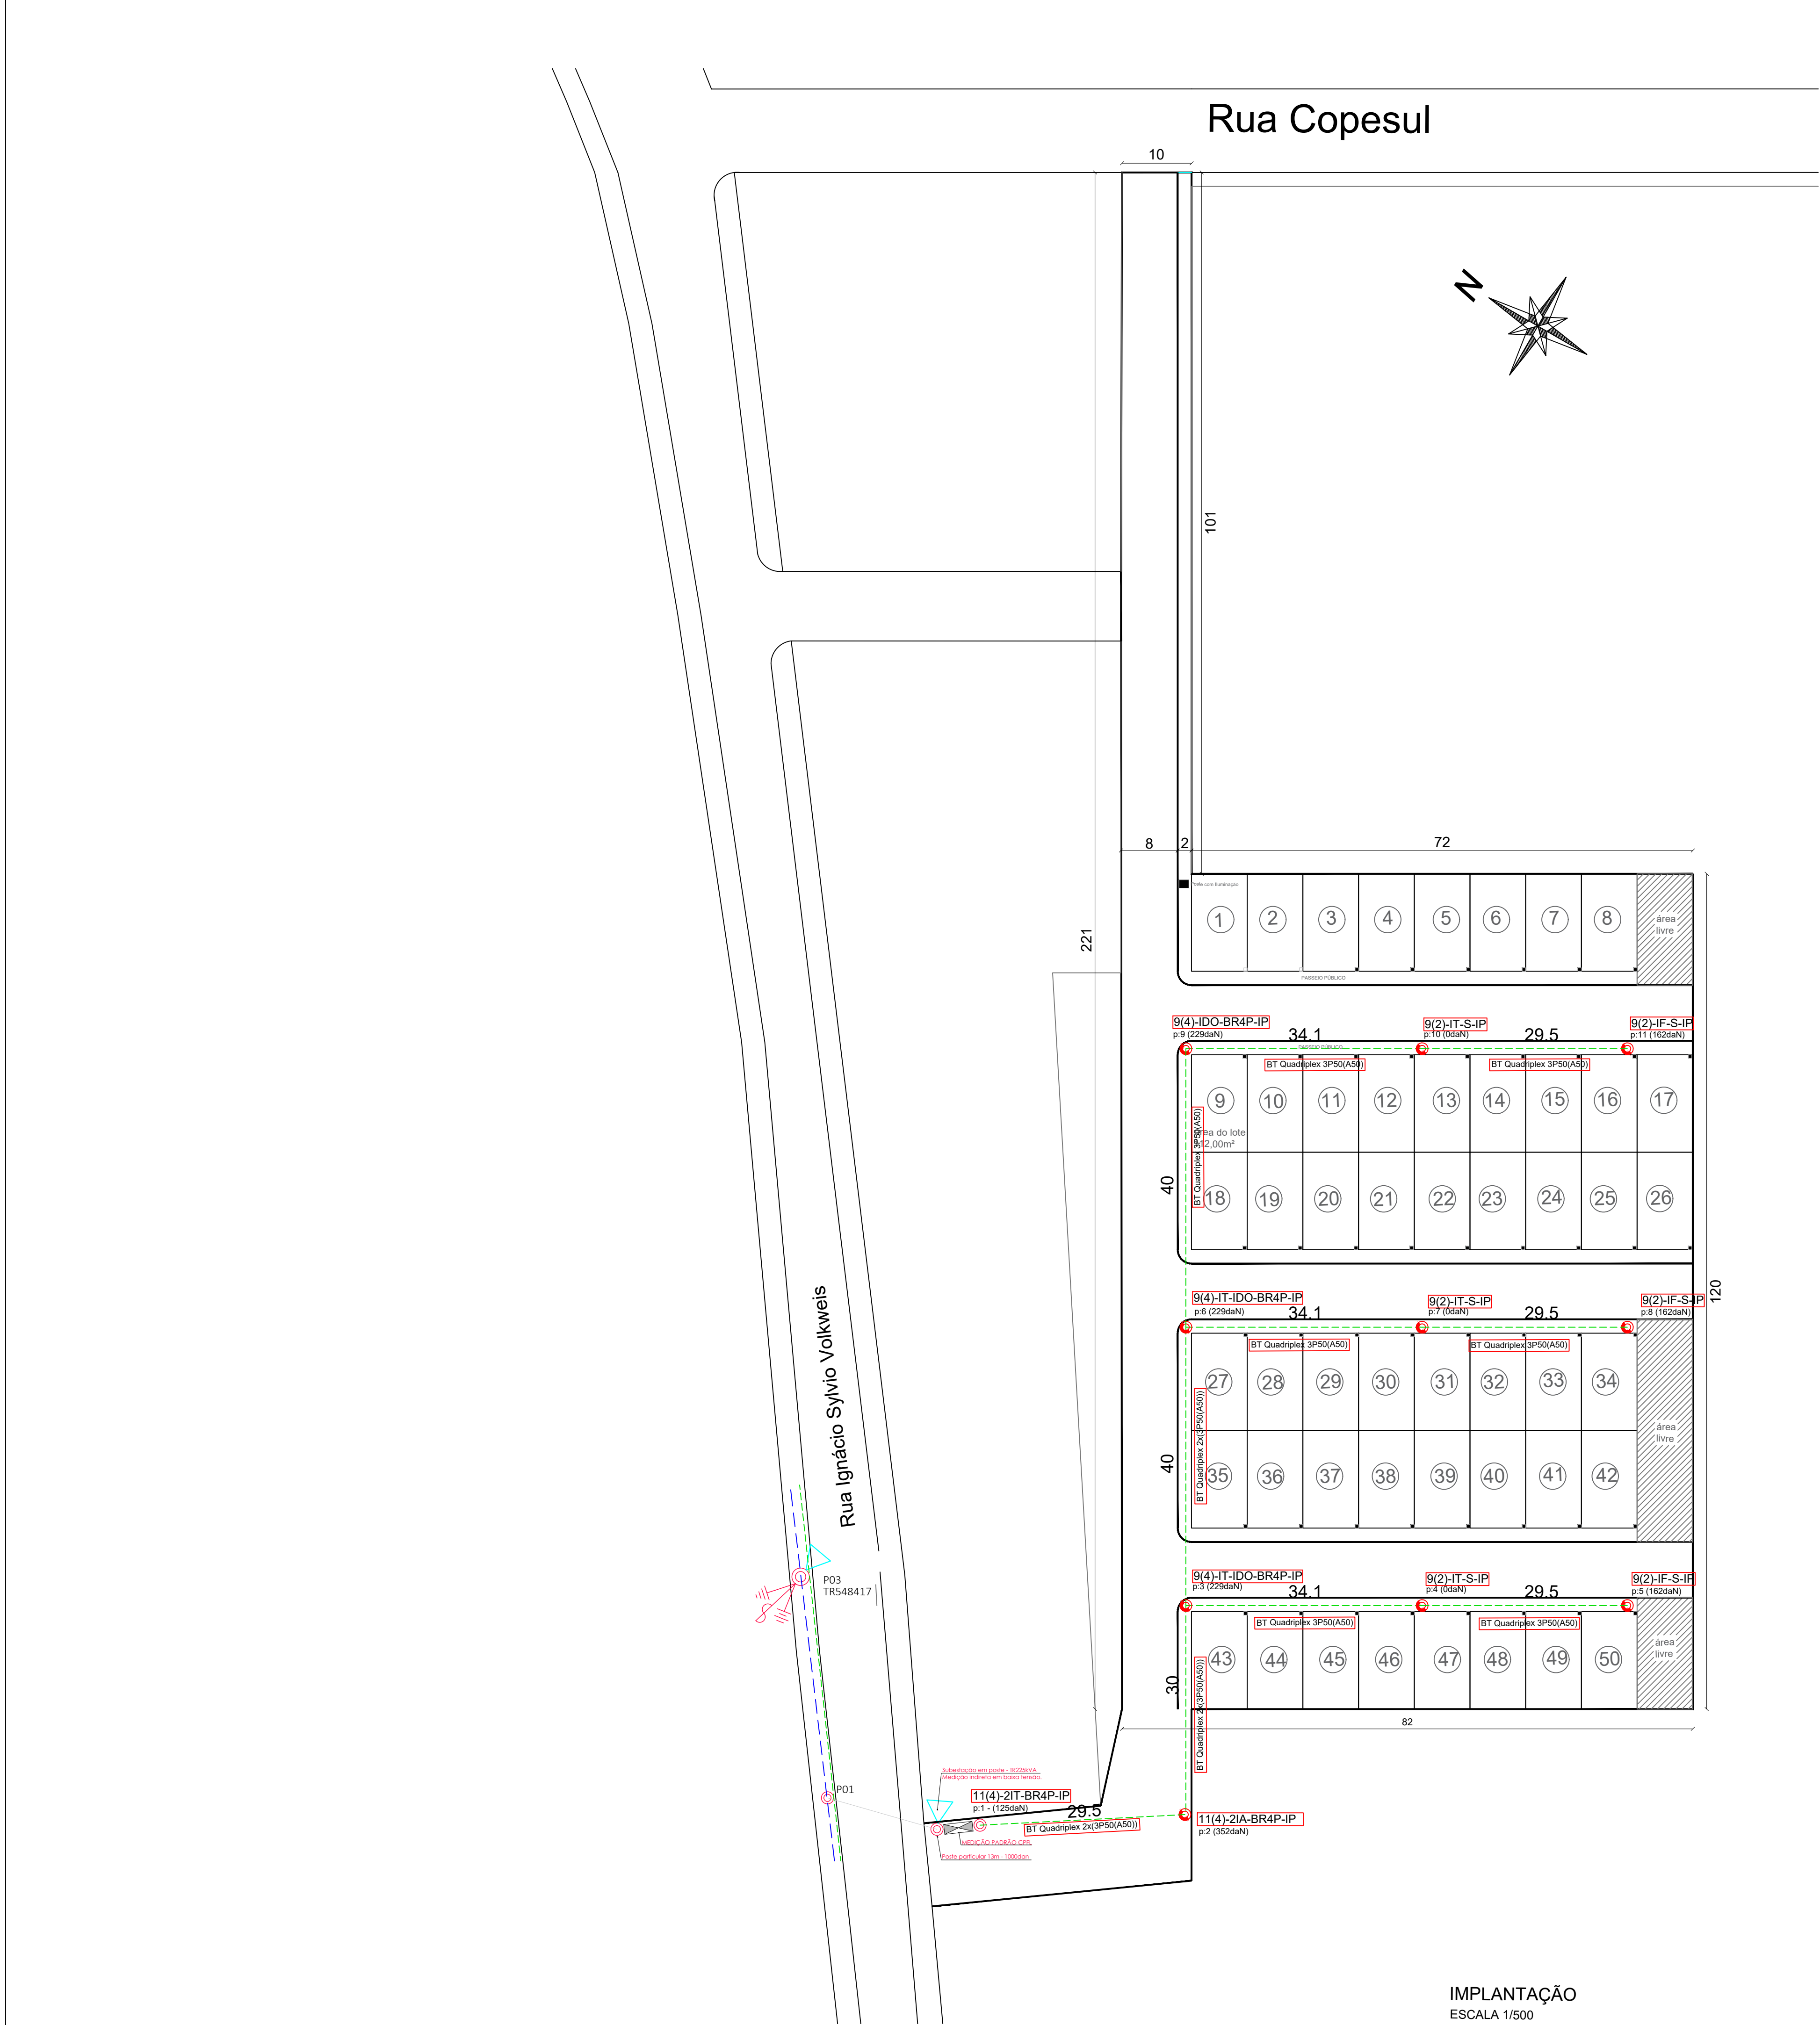

Estruturas de BT	
IT	
IA	
IF	
IDO	



Rev.	Data	Autor	Descrição

DSR	De Souza & Ribas Engenharia e Consultoria	Título/Local
E-mail: desouzaeribas@gmail.com		Município de Triunfo - Moradias Temporárias
Telefone: (54) 9.9998-7627		Rua Ignácio Sylvio Volkweis, B. Ponte Seca Triunfo/RS
Proprietário		Resp. Técnico
Município de Triunfo		ARTHUR FORMOLO MENETRIER - CREA 198.808
Tipo		Descriminação
Loteamento - Moradias Provisórias		Rede de Distribuição
Contato	Data	Prancha
Arthur F. Menetrier - 54 991034517	Agosto/2024	01


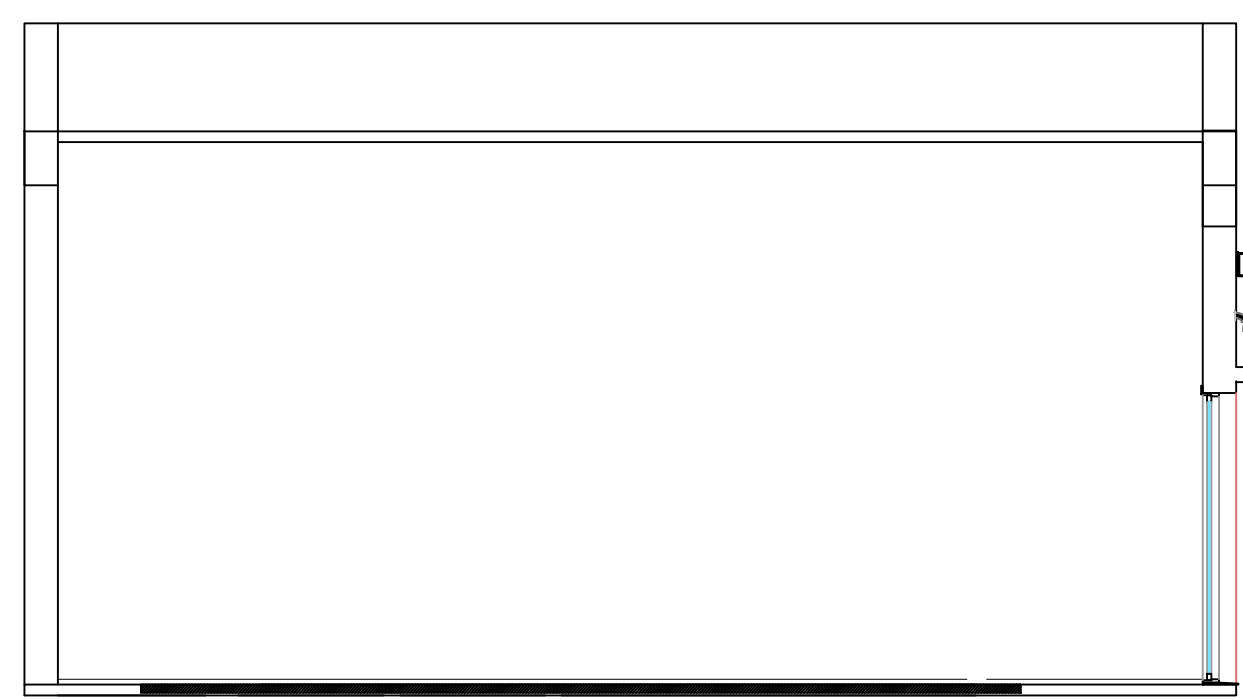


 De Souza & Ribas Engenharia e Consultoria E-mail: desouzaribas@gmail.com Telefone: (54) 9.9996-7627	TrufoLocal Município de Triunfo - Moradias Temporárias Rua Ignacio Silve Volante, B. Ponte Seca Triunfo/RS		
	Proprietário Município de Triunfo	Resp. Técnico ARTHUR FORMACK MEINERTER - CREA 188.408	
tipo Loteamento - Moradias Provisórias	Descrição Ramal de Conexão		
Coorden Arthur F. Meinertter - 54 991034517	Data Agosto/2024	Processo 02	

1-GRAMPO DE LINHA VIVA + CONECTOR ESTRIBO CUNHA
2-FIO DE COBRE 16mm2
3- PARA-BRA SIST NEUTRO ATERRADO C/DESL AUTOM POLIMÉRICO-CL 12kv-10KA
4 - CHAVE FUSÍVEL BASE C 300A-15KV - ELO 25K
5-TRANSFORMADOR TRIFÁSICO 225KVA - 13.8kv - 220/380V
6-POSTE DE CONCRETO CIRCULAR CÔNICO 11(10)-CE3
7-ELETRODUTO DE PVC RÍGIDO ROSCÁVEL Ø110x600mm
8-CAIXA DE MEDIÇÃO NA BAIXA TENSÃO - CFME, PADRÃO CPFL DES. 24-13/GED2681

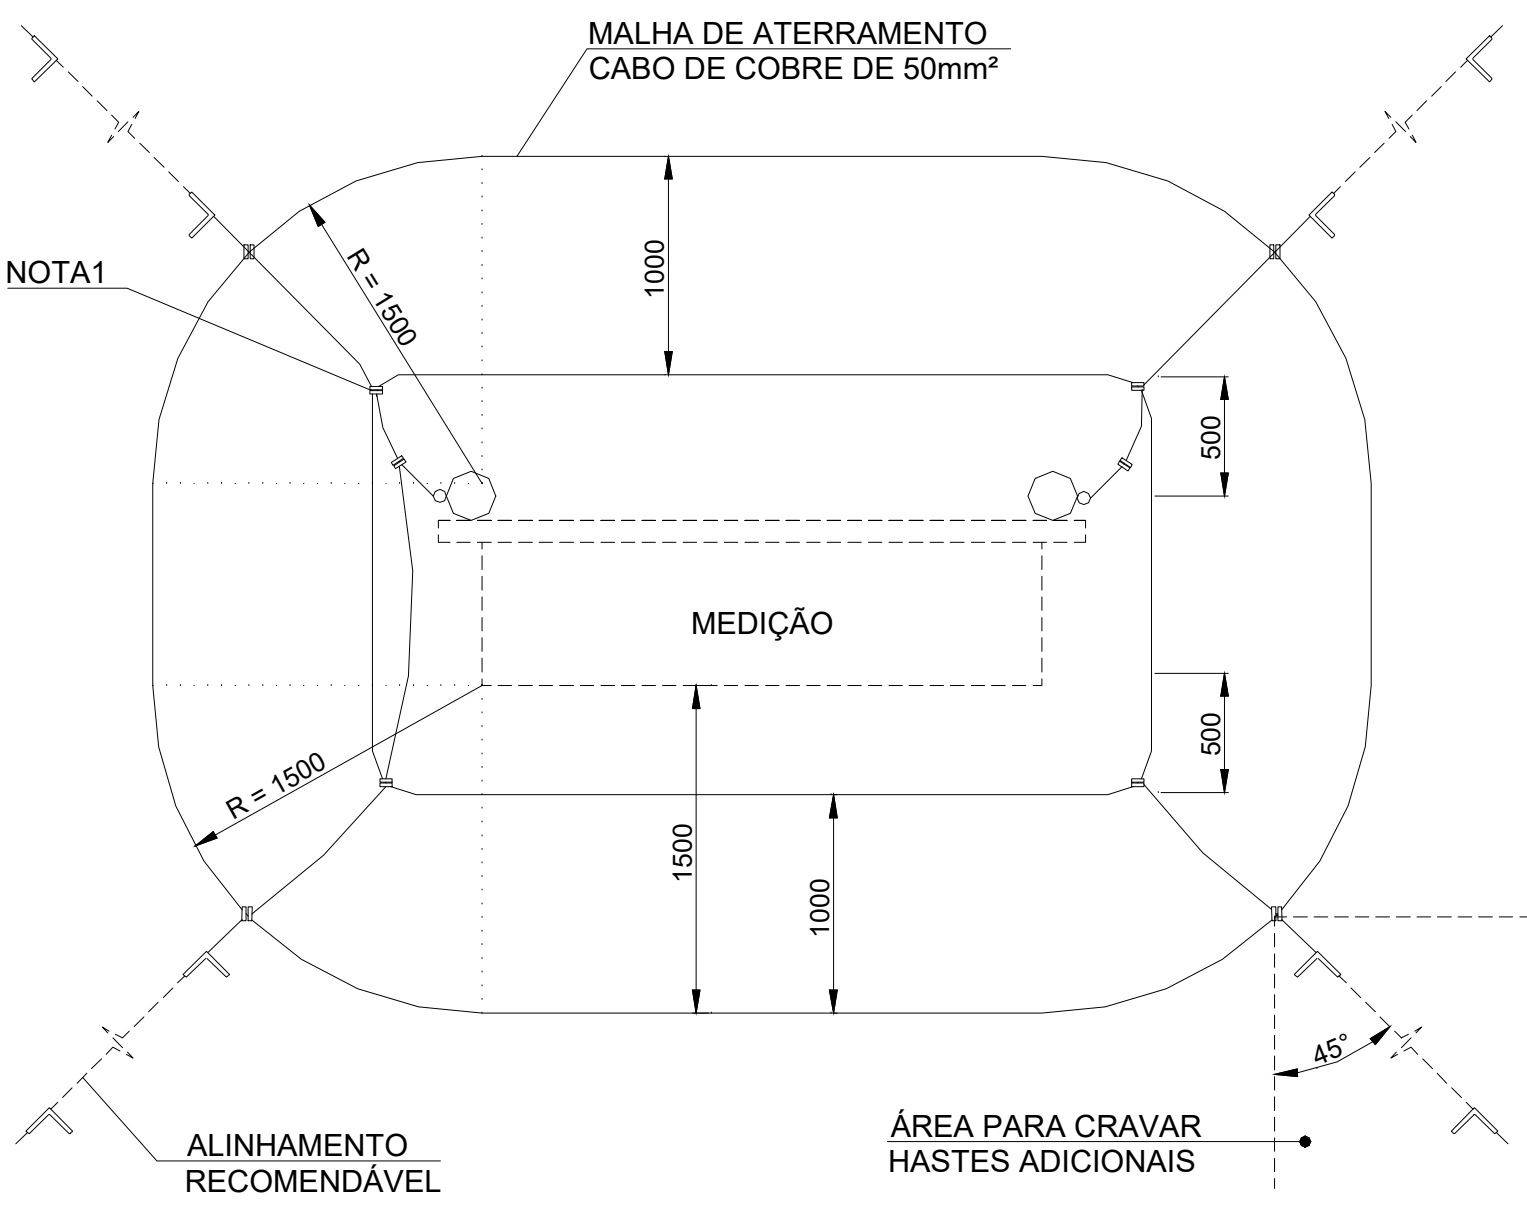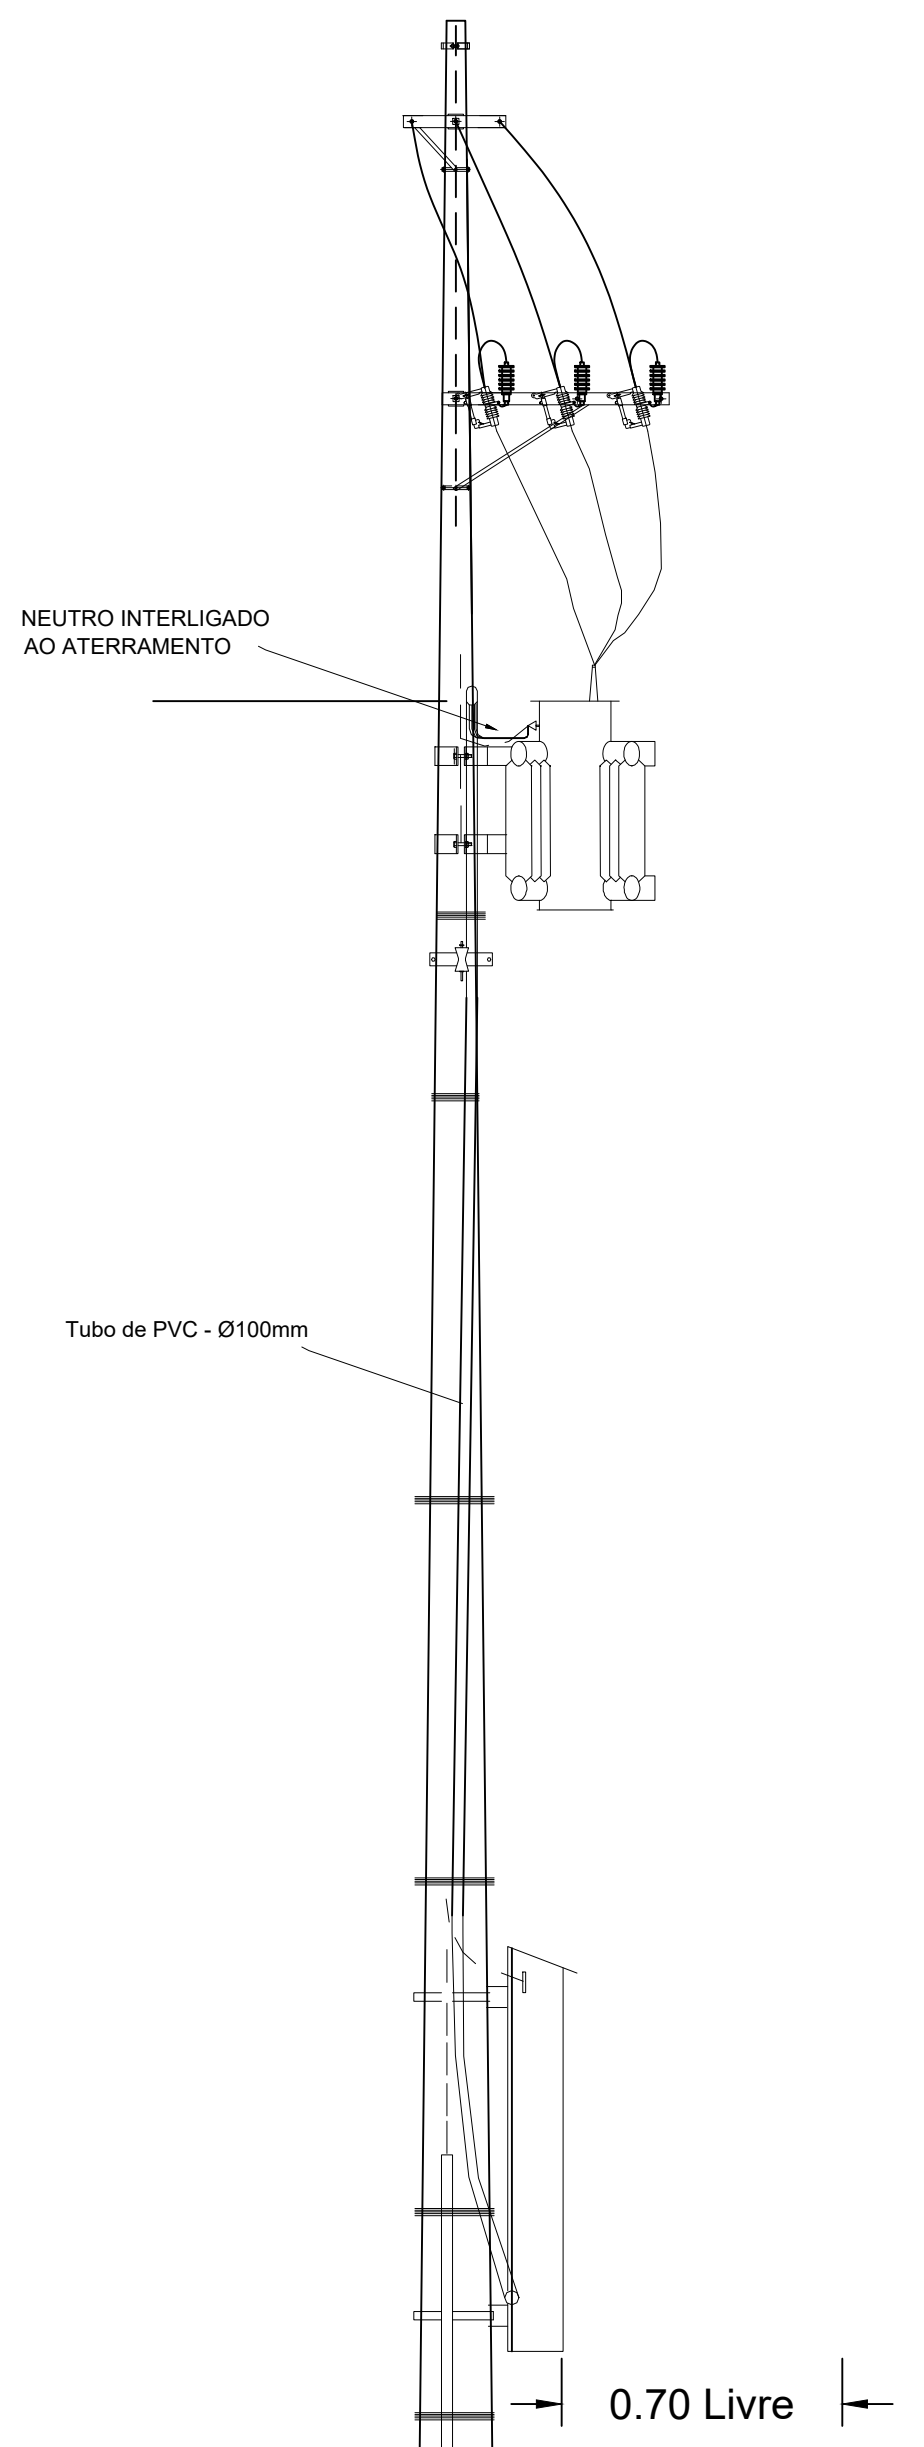

1) Os condutores de descida devem ser contínuos, sem emendas e interligados aos dois anéis da malha de terra.

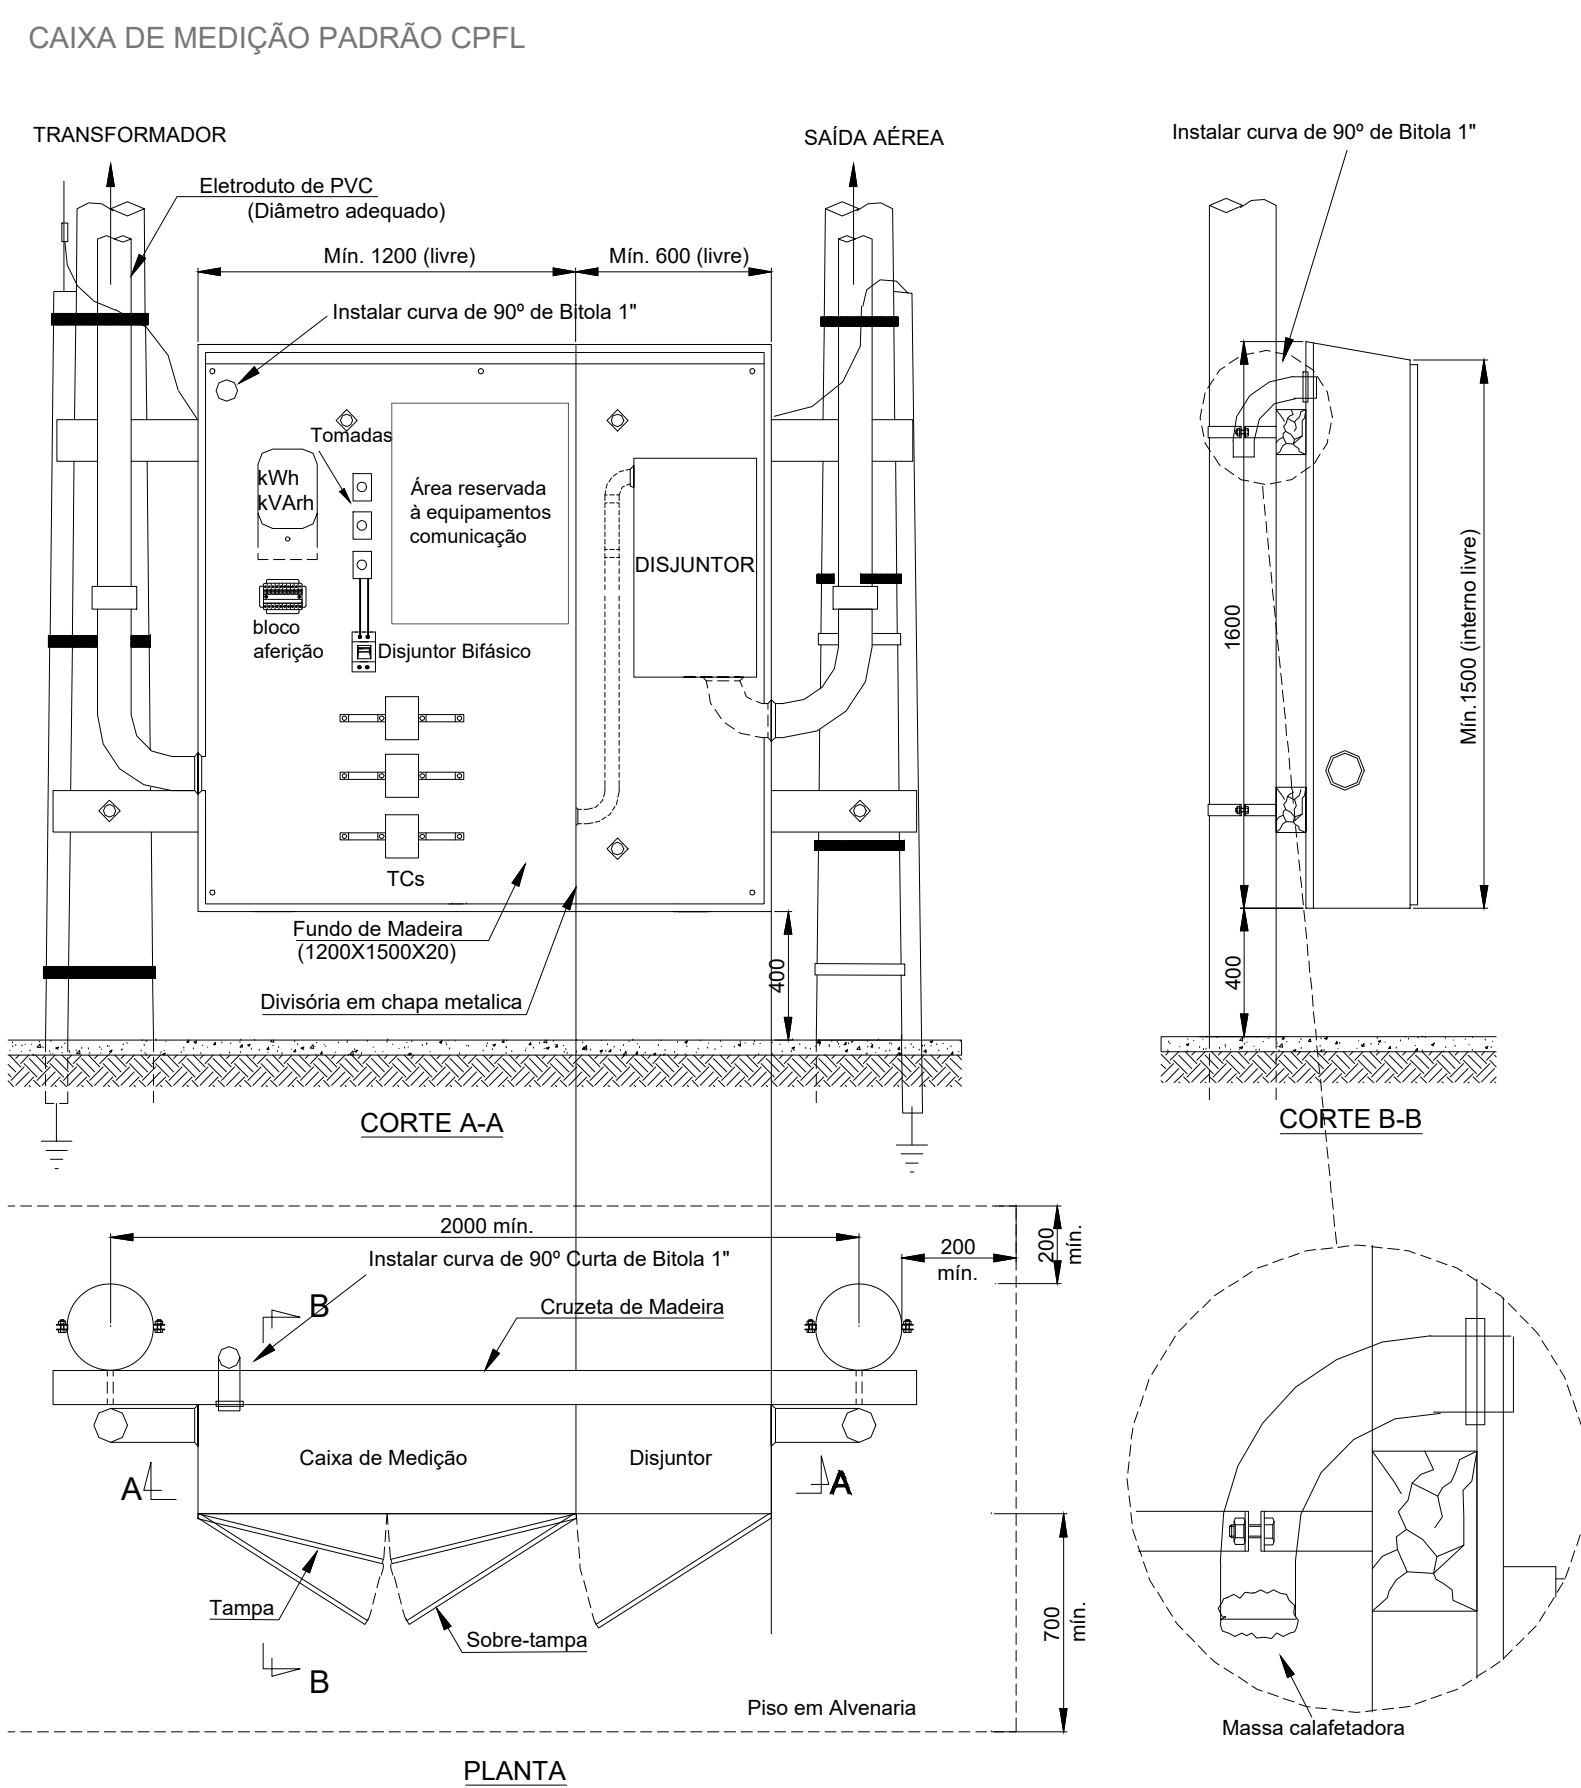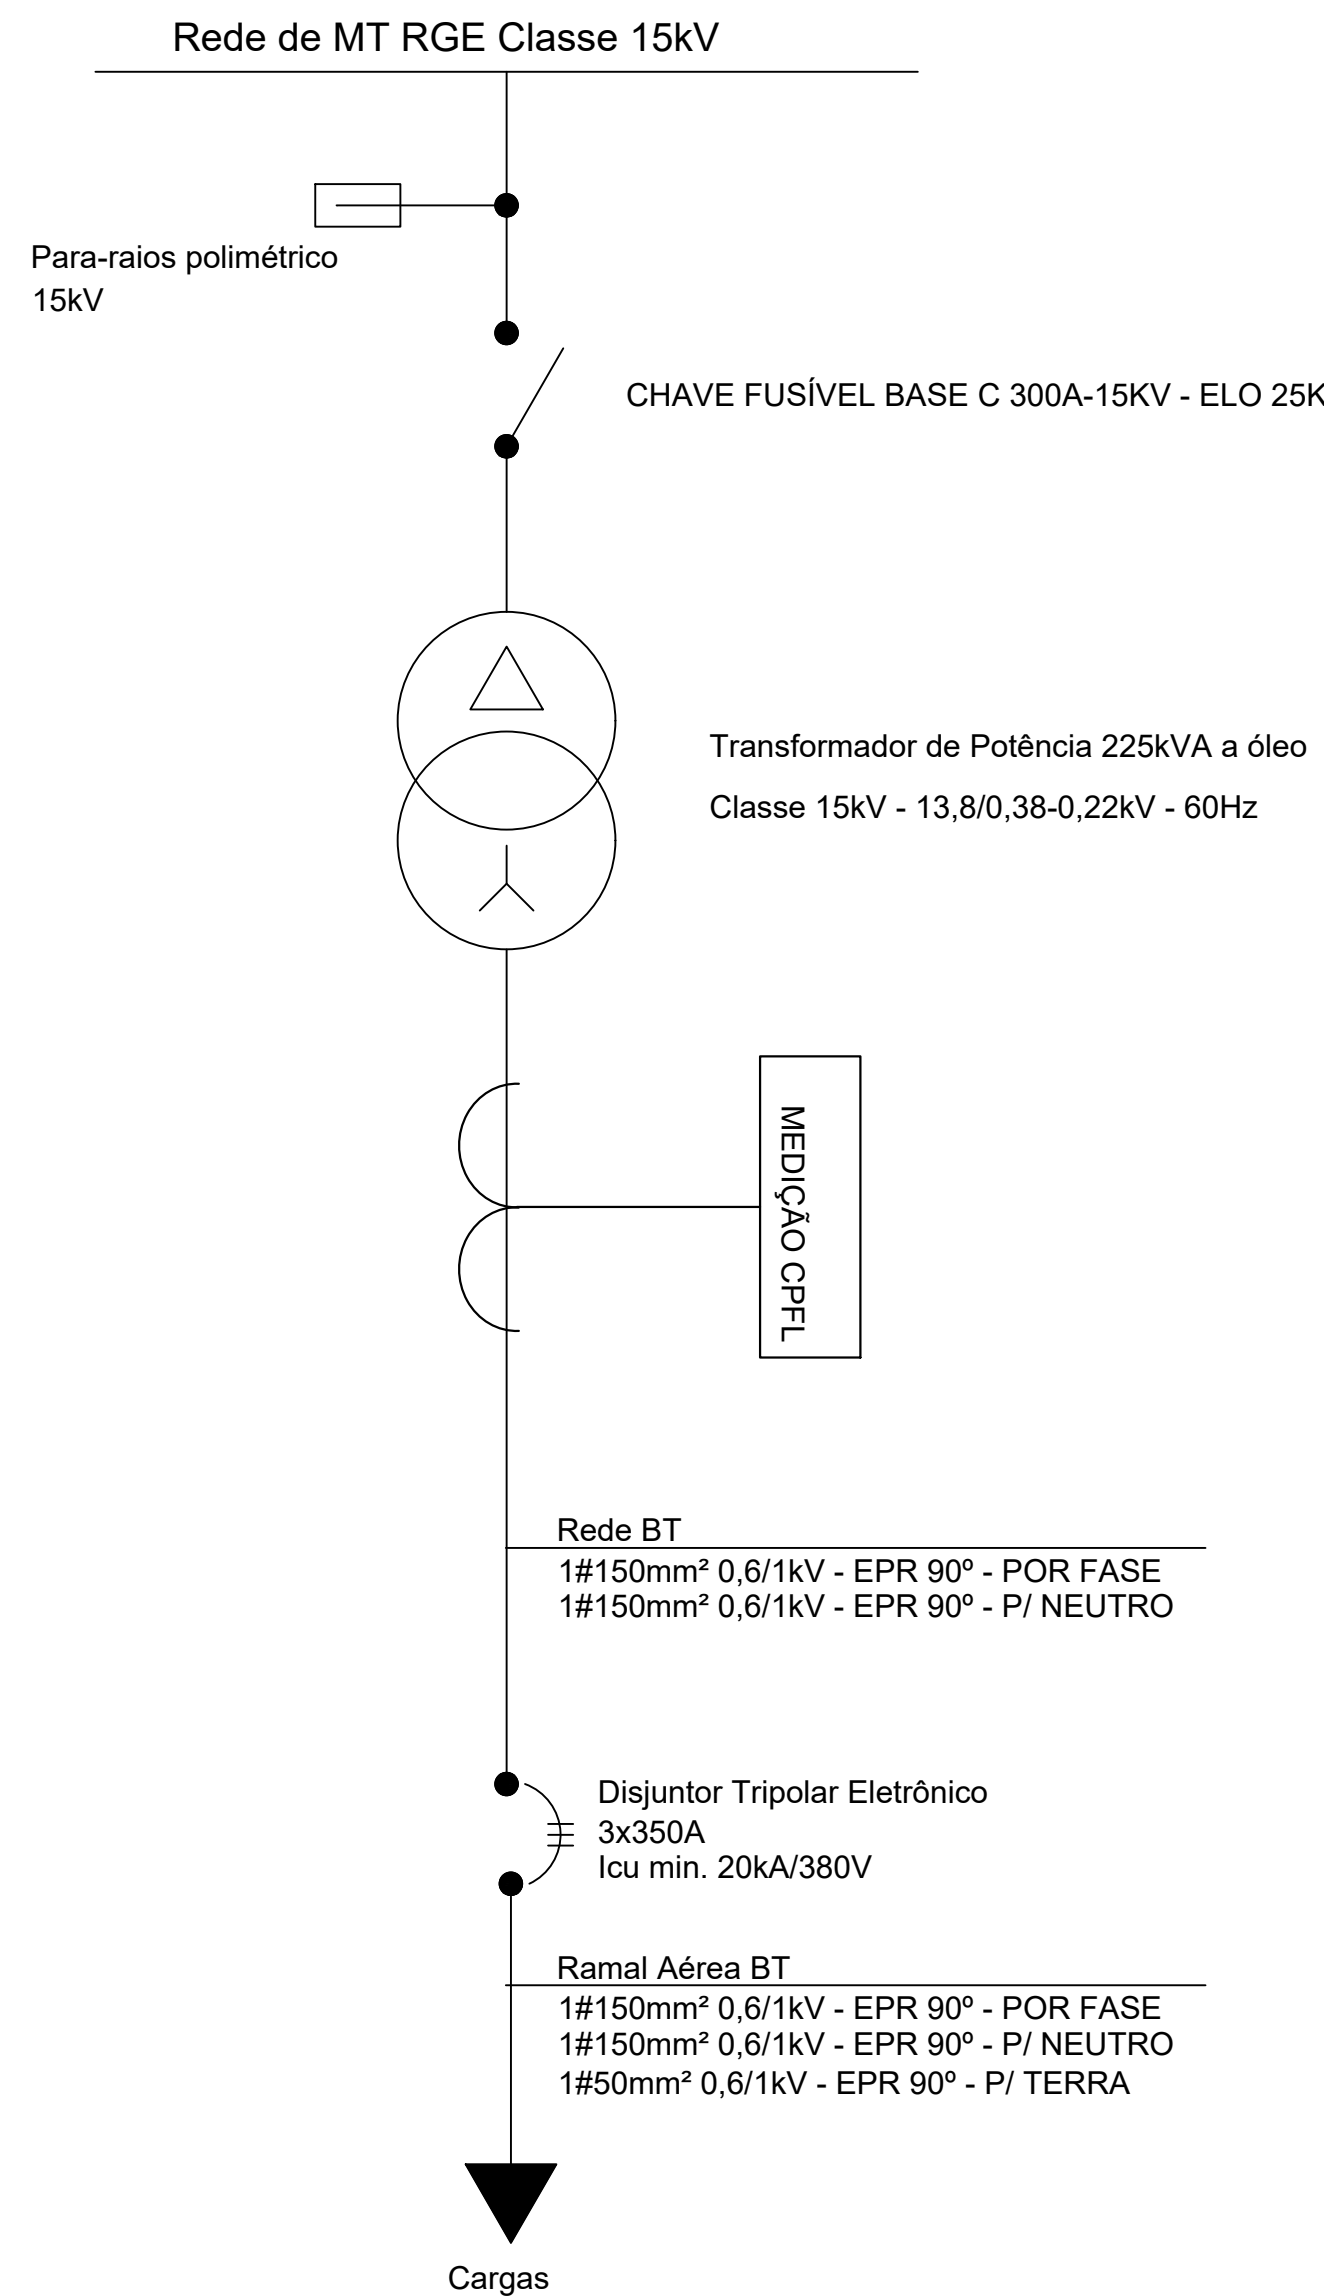


ATERRAMENTO POSTO DE TRANSFORMAÇÃO


NOTAS:

MALHA PRINCIPAL: CABO COBRE NÚ 50mm² - 60cm de PROFUNDIDADE;
ATERRAMENTO PARTES METÁLICAS: CORDALHA COBRE ESTANHADAO 35mm²;
CONEXÕES MECÂNICAS (COM CONETORES DE APERTO) OU COM SOLDA EXOTÉRMICA;
TODA PARTE METALICA NÃO ENERGIZADA DEVERÁ SER ATERRADADA ATRAVÉS DE CABO DE COBRE NÚ 35mm²
HASTE DE COBRE DE DIÂMETRO 5/8" (16mm) - 2.40m

[illegible]

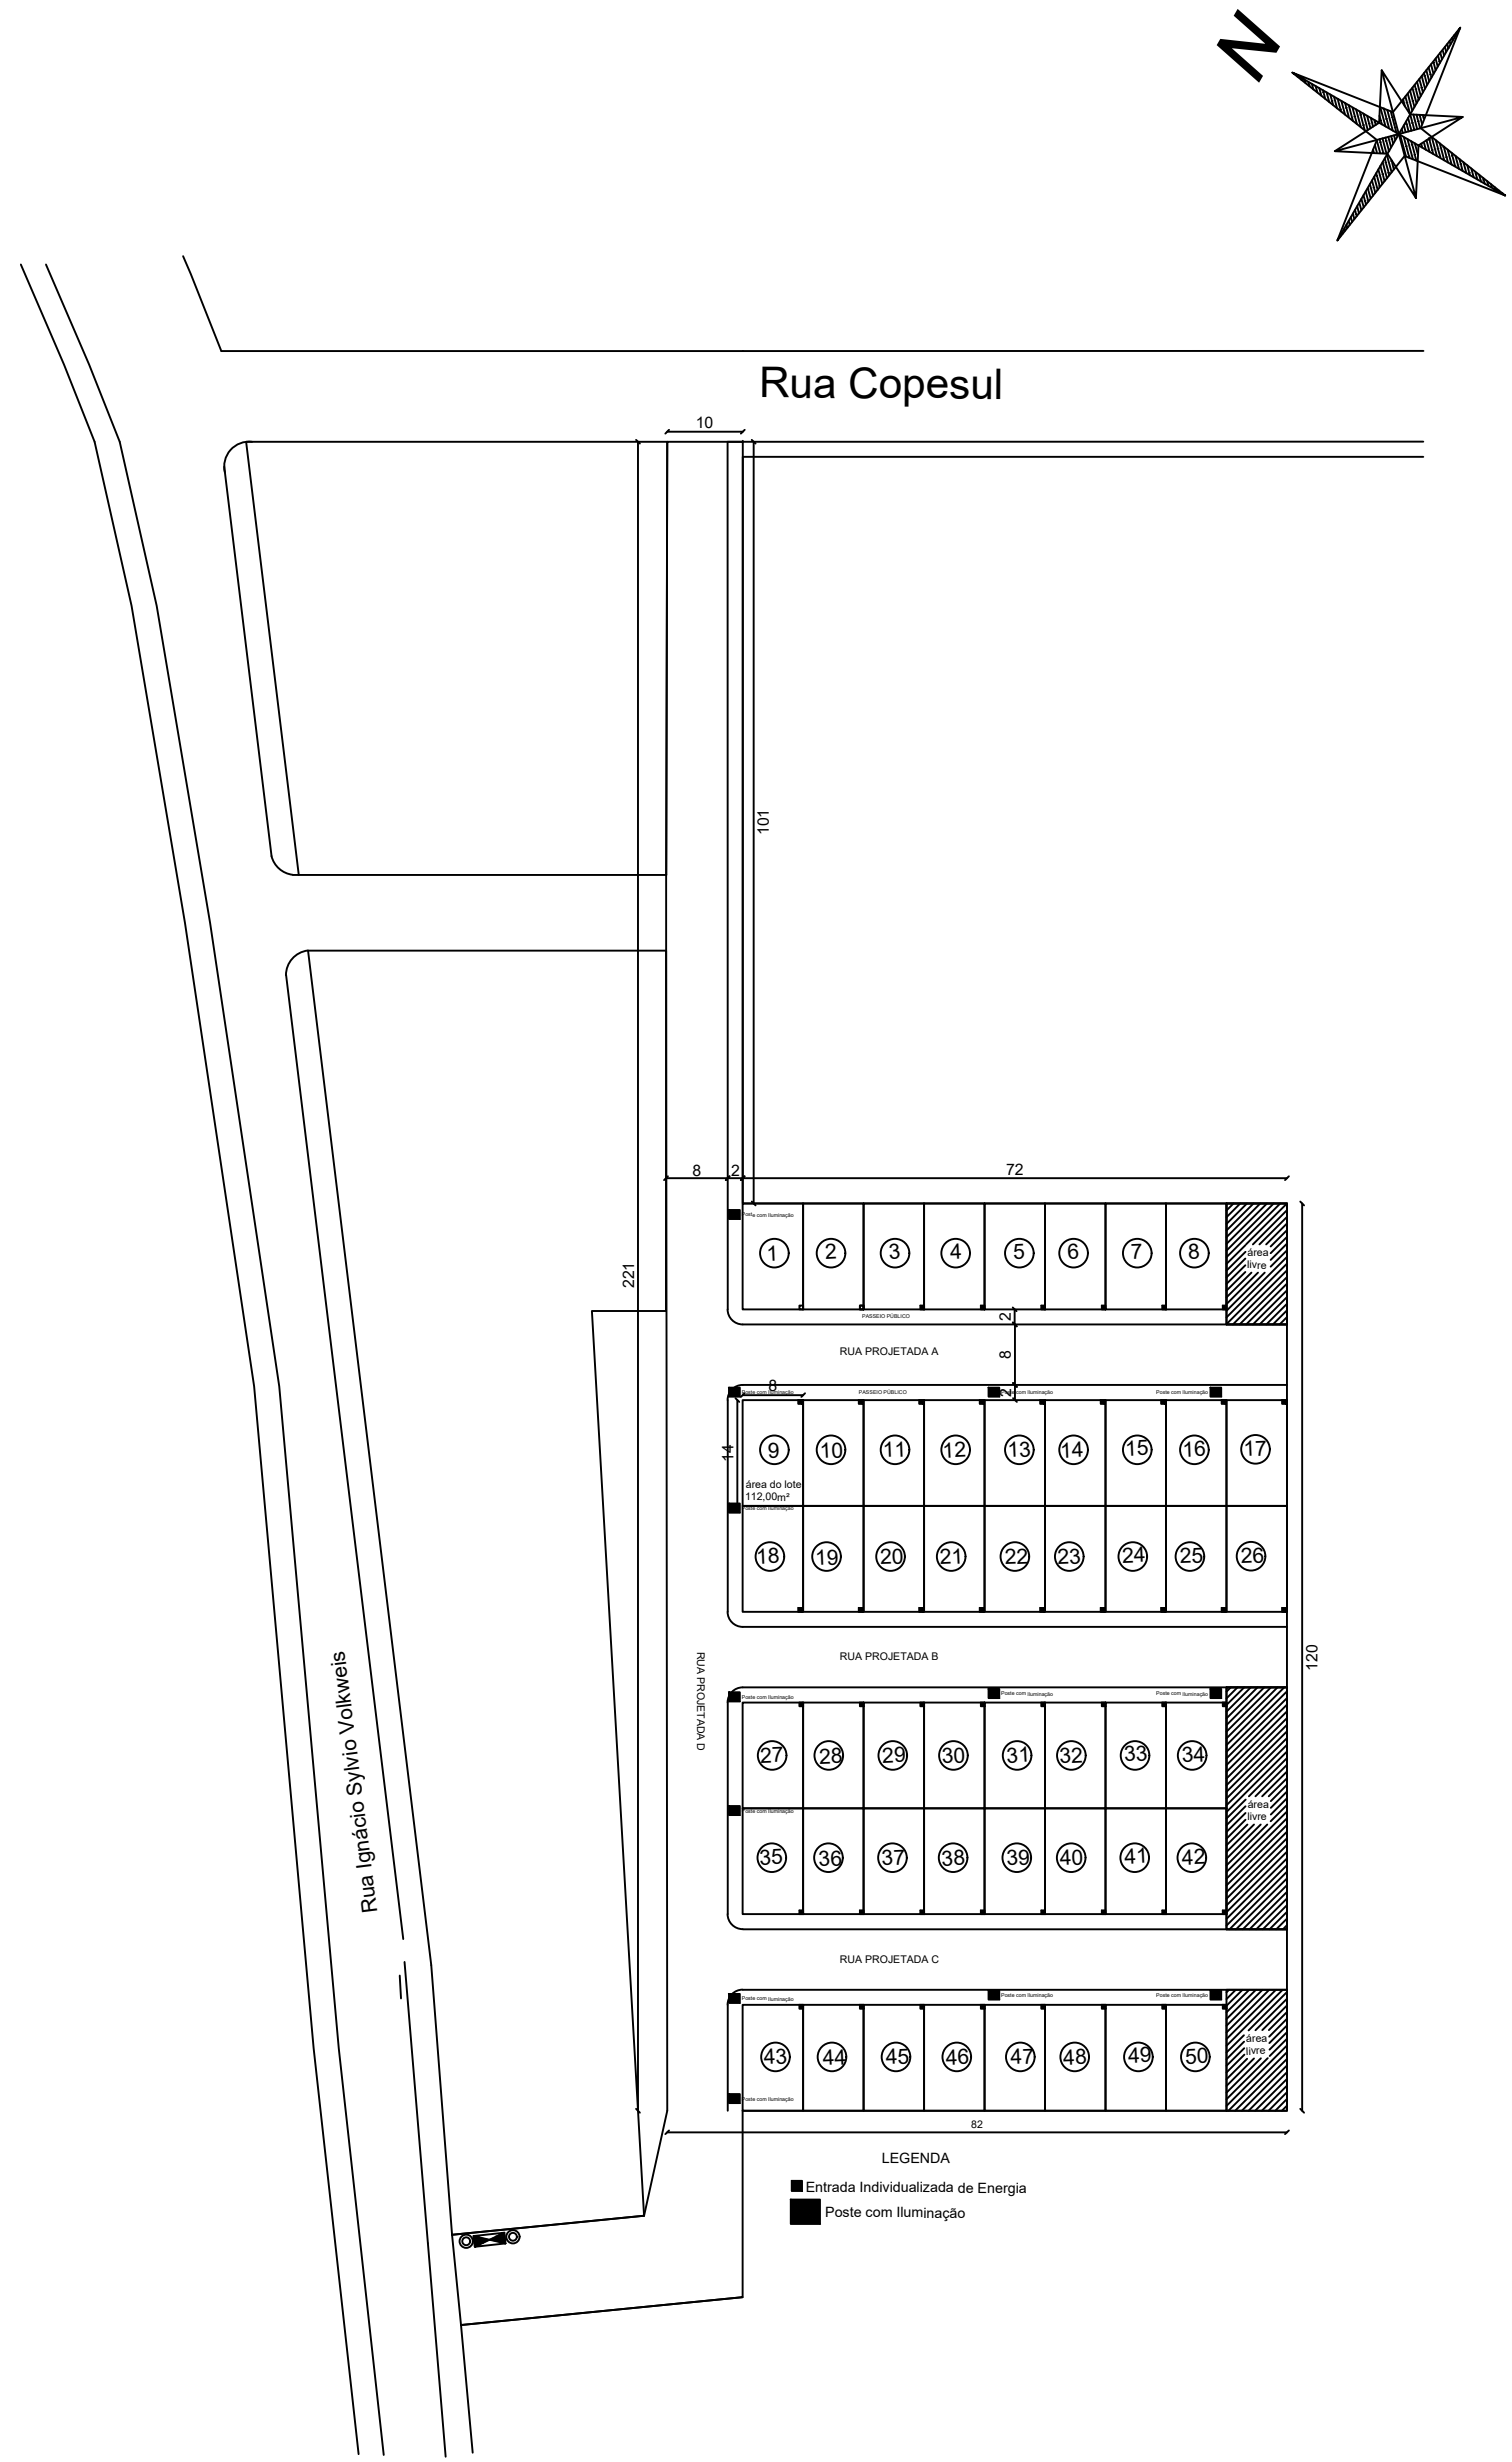

PLANTA DE SITUAÇÃO
ESCALA 1/1000

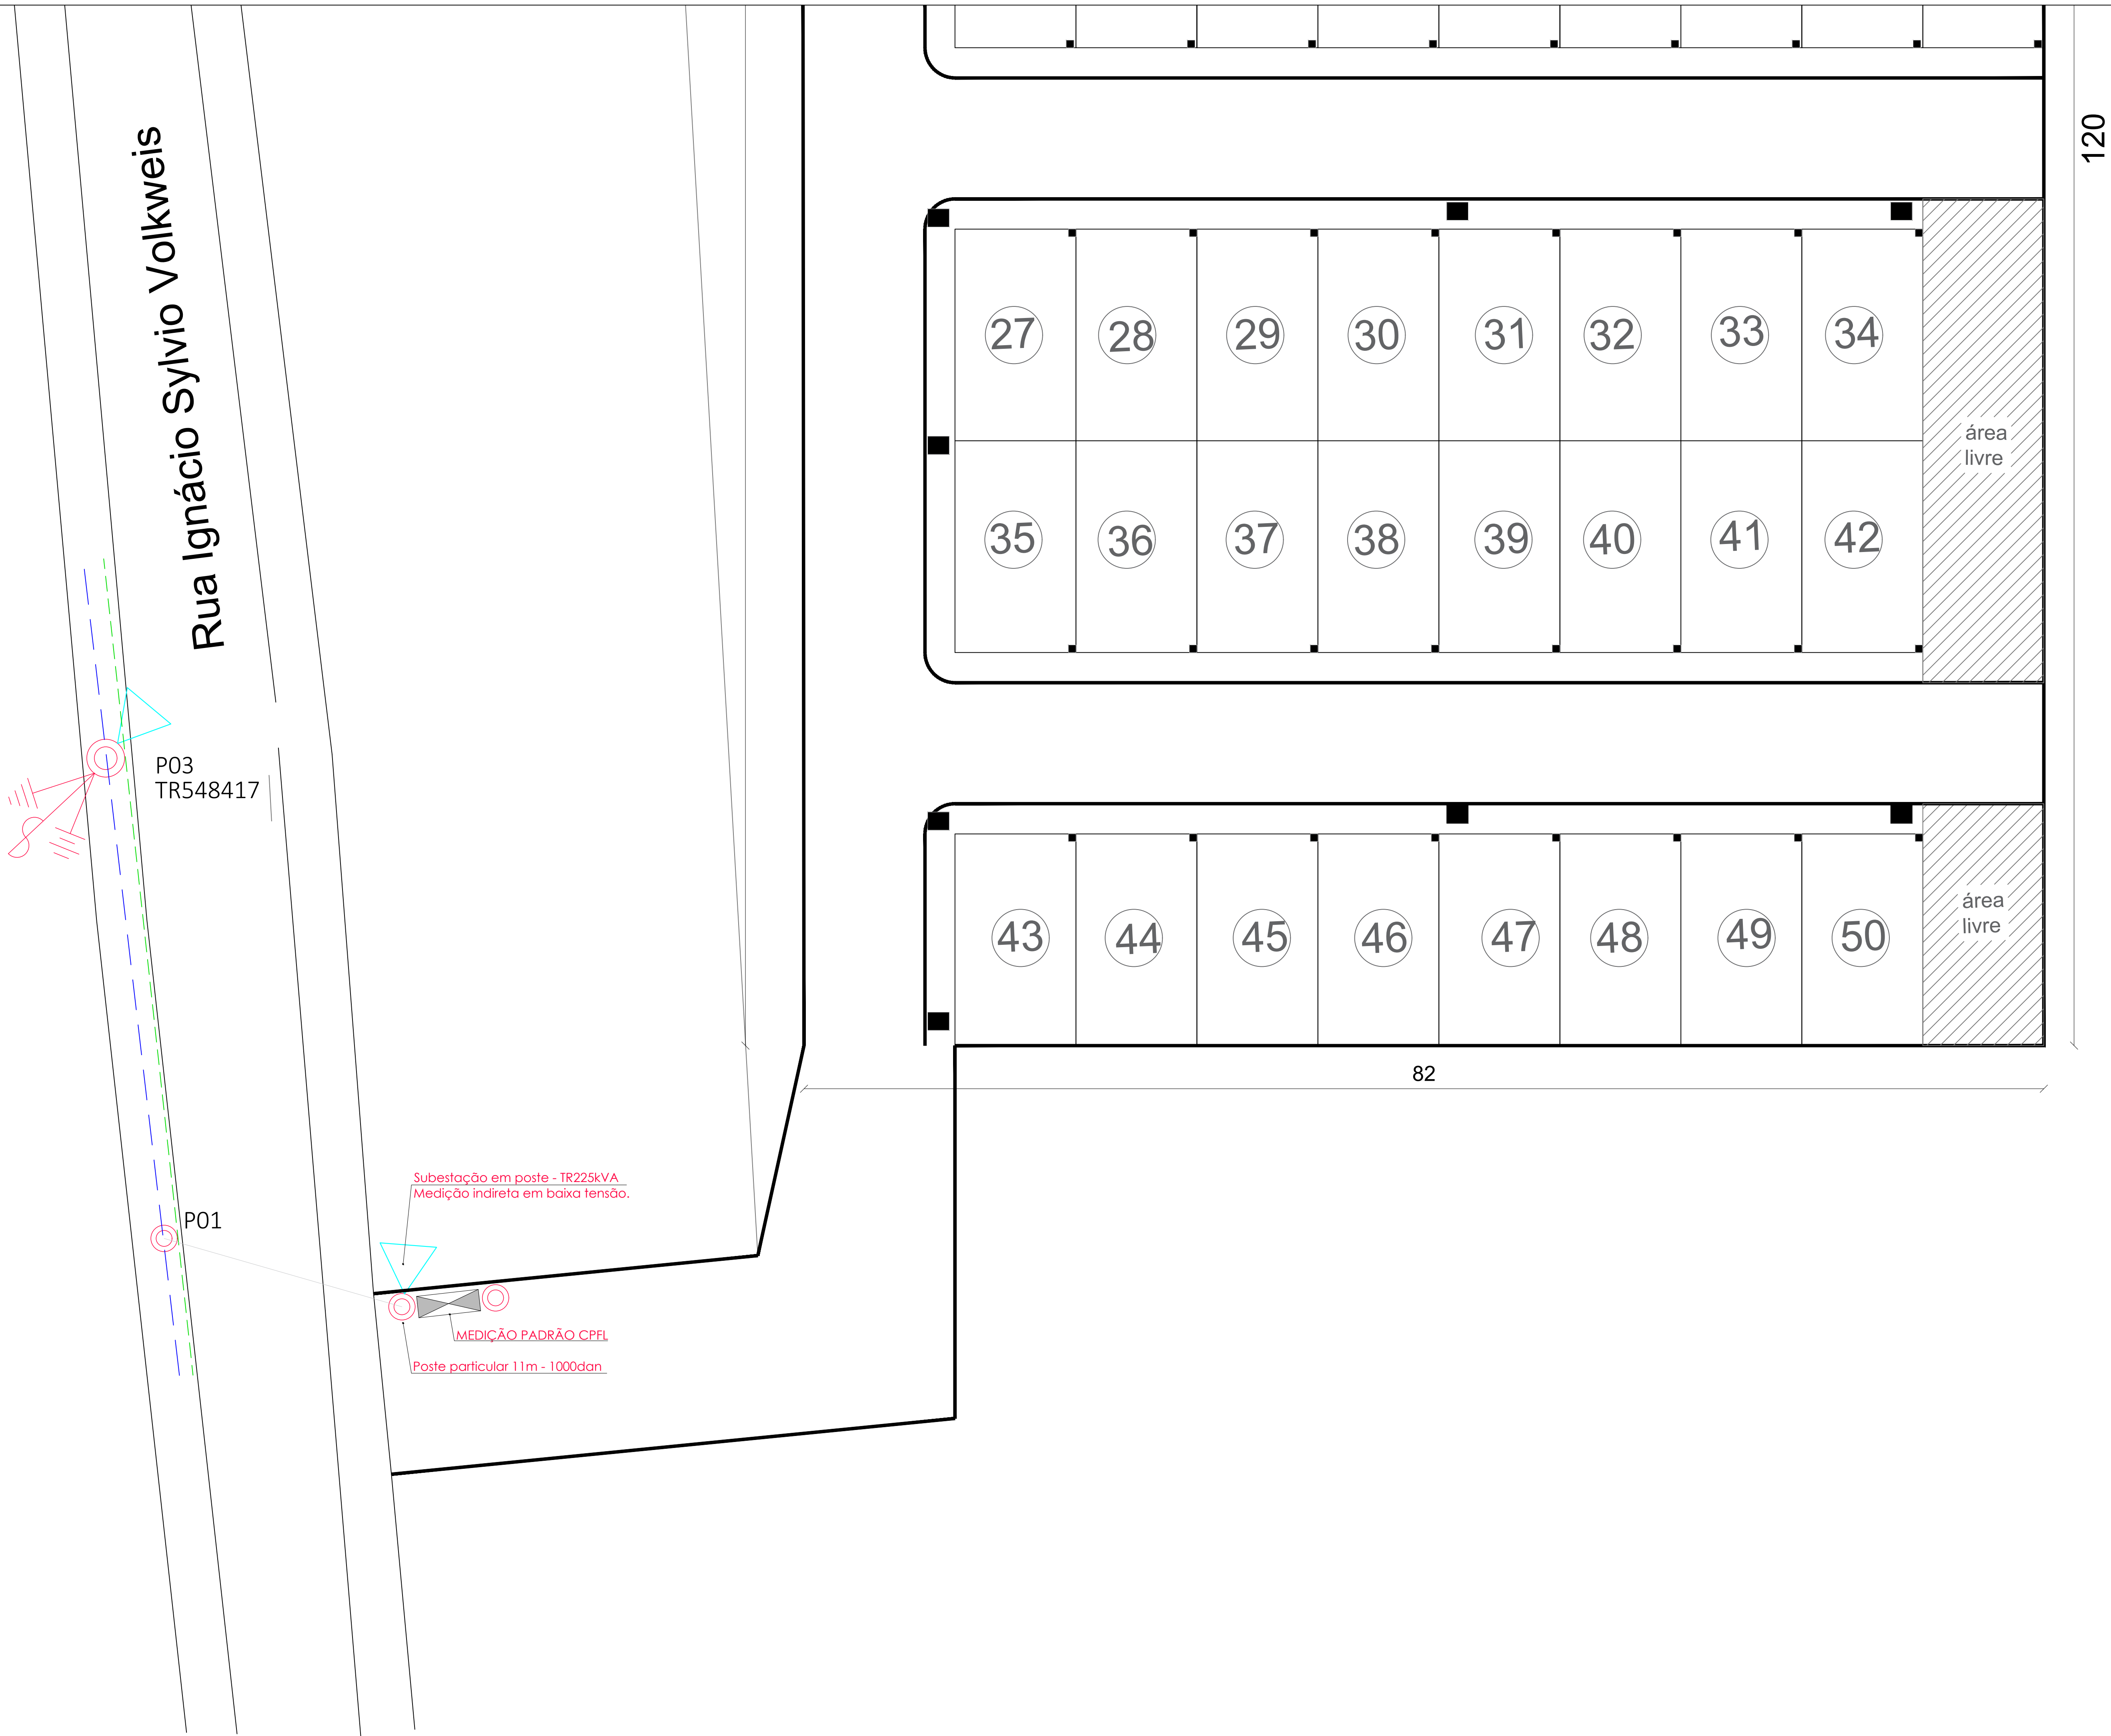

PLANTA DE SITUAÇÃO
ESCALA 1/200

Rev.	Data	Autor	Descrição
00	17/08/24	Arthur	Situação e Localização.
DER De Souza & Ribas Engenharia e Consultoria E-mail: desouzaeribas@gmail.com Telefone: (54) 9.9996-7627		Título/Local Município de Triunfo - Moradias Temporárias Rua Ignácio Sylvio Volkweis, B. Ponte Seca Triunfo/RS	
Proprietário		Resp. Técnico	
Município de Triunfo		ARTHUR FORNACIO MENETRIER - CREIA 189.808	
Tipo		Descrição	
SE 225kVA		Situação / Localização	
Contato		Data	
Arthur F. Menetrier - 54 991034517		Agosto/2024	
		Folha: 01	