

RÍDER TÉCNICO



GH&R

GEORGE HENRIQUE E RODRIGO




TOUR GEORGE HENRIQUE E RODRIGO 2024

GH&R
GEORGE HENRIQUE E RODRIGO



TOUR GEORGE HENRIQUE E RODRIGO 2024

GH&R
GEORGE HENRIQUE E RODRIGO

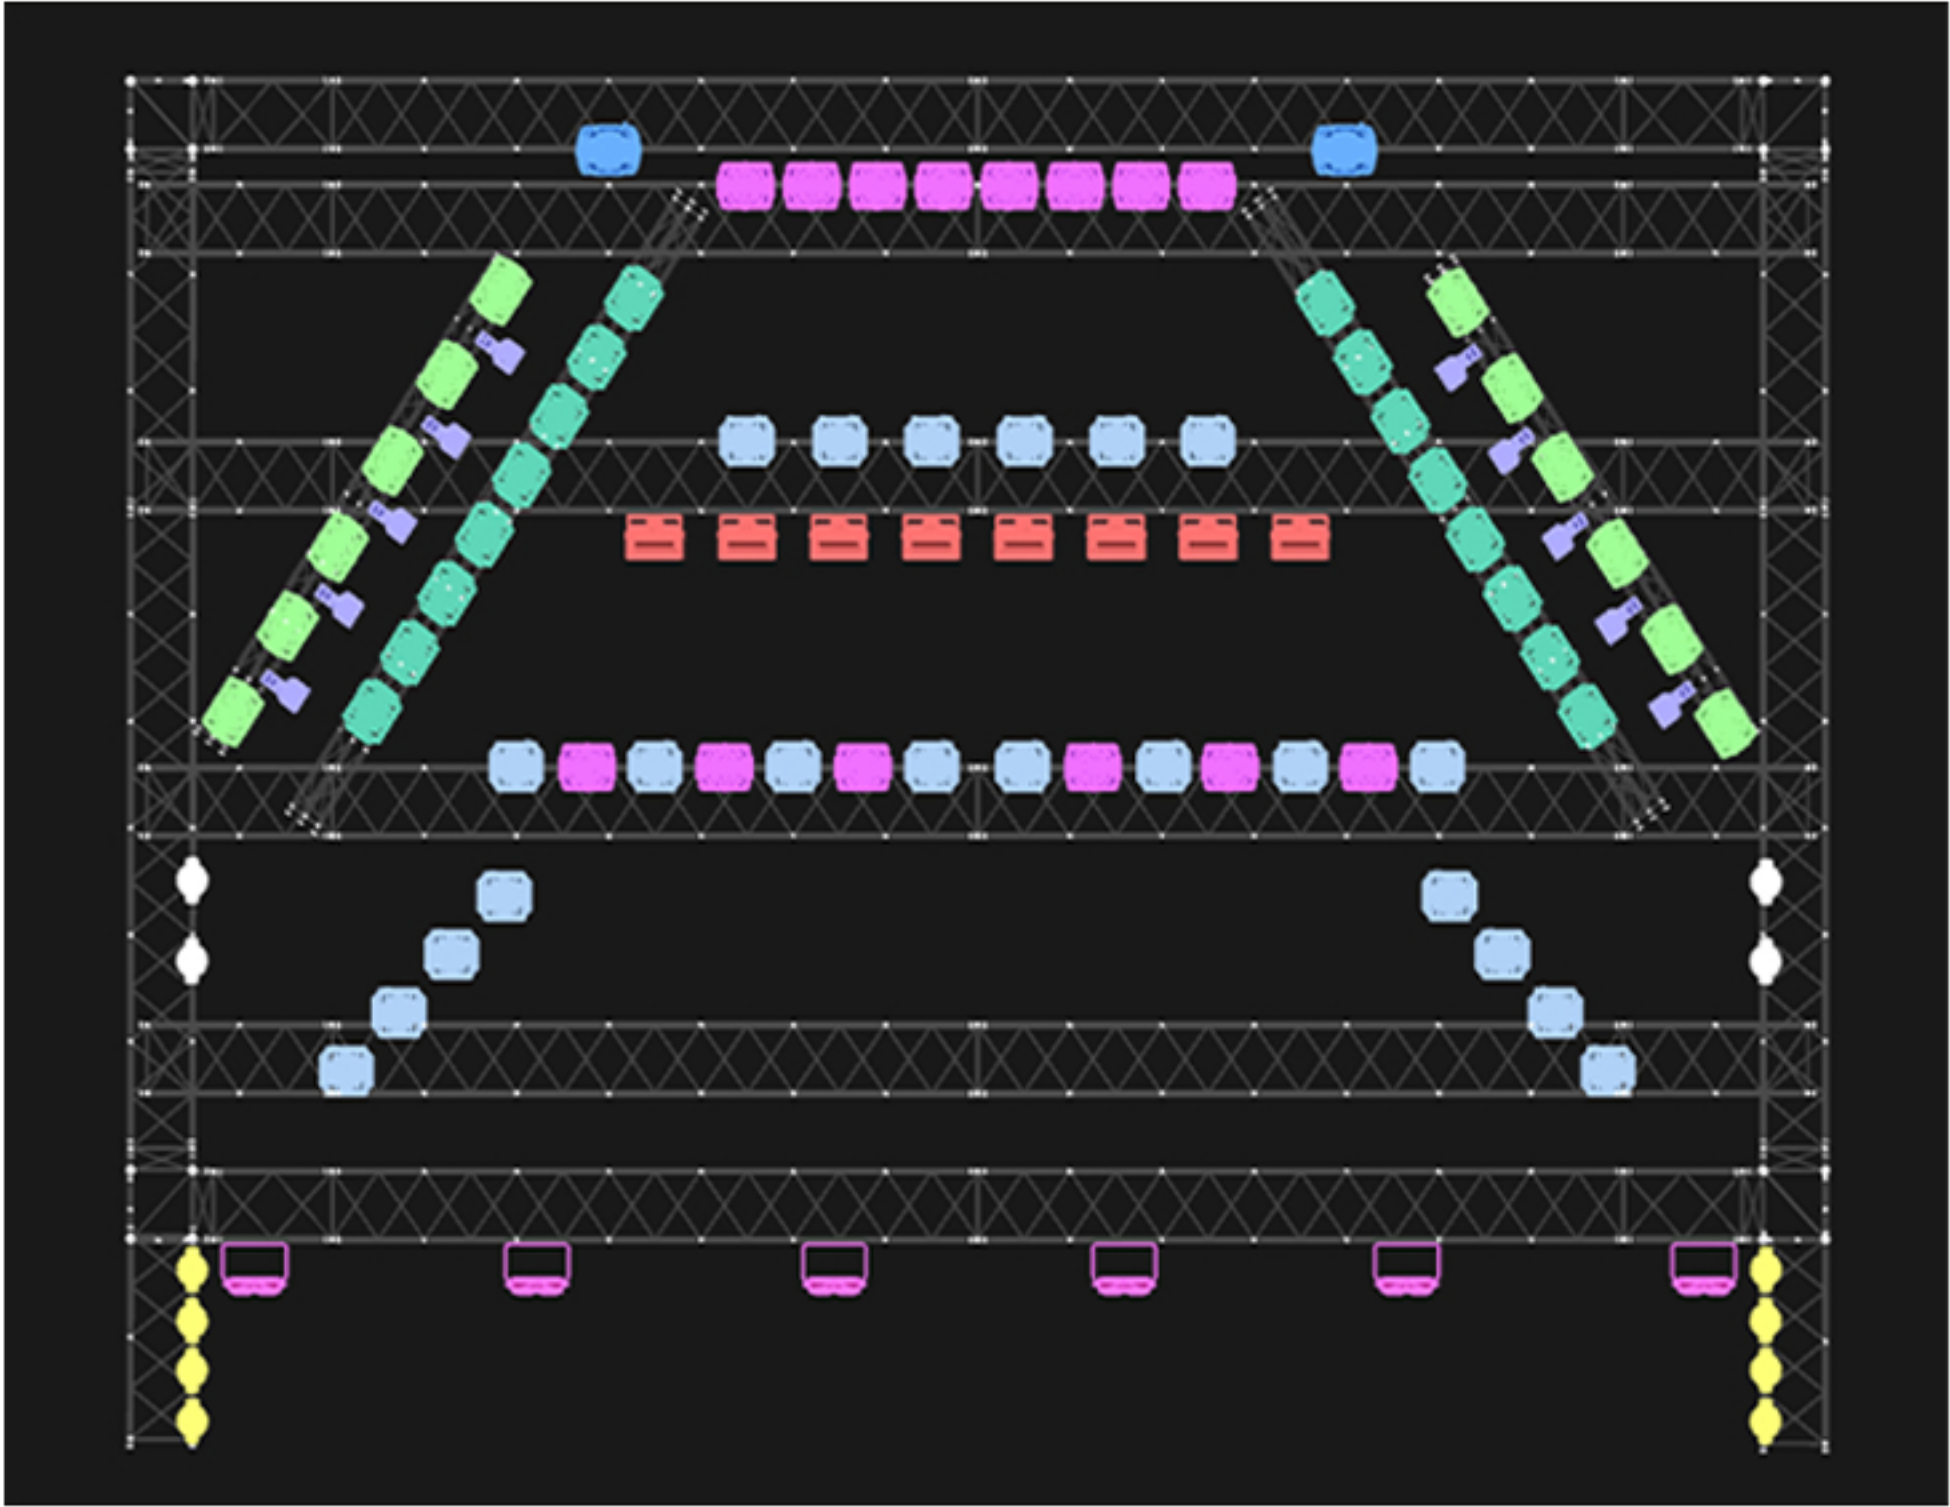


LISTA DE APARELHOS

- GH&R
16- BEAM 5R
10- P5 OUTDOOR
12- ROBE WASH LED
- LOCADORA
22- BEAM 9R
14- ROBE WASH LED
12- MOVING WASH LED (FOTOGRAFIA)
08- ATOMIC LED NITRO
02- SPOT BSW (CONTRA)
05- MINI BRUT 4 OU 5 LAMP
02- MÁQUINA DE FUMAÇA DMX C/ FAN
01- CONSOLE MA 2 OU 3
01- SISTEMA INTERCON PALCO > HOUSE
01- SISTEMA PRO POWER E SPLINTER

ATENÇÃO
01- PALCO E GRID DEVERÁ ESTAR TODO
ATERRADO
01- AO USO DO ARTNET DEVERÁ USAR
REDUNDÂNCIA

- FIXTURE GHR
- BEAM 5R
- ROBE WASH LED
- P-5
- FIXTURE LOCADORA
- BEAM
- ATOMIC LED
- MINI BRUT
- SPOT E CONTRA
- MAC AURA BANDA
- MAC AURA FOTOGRAFIA
- ROBE WASH LED

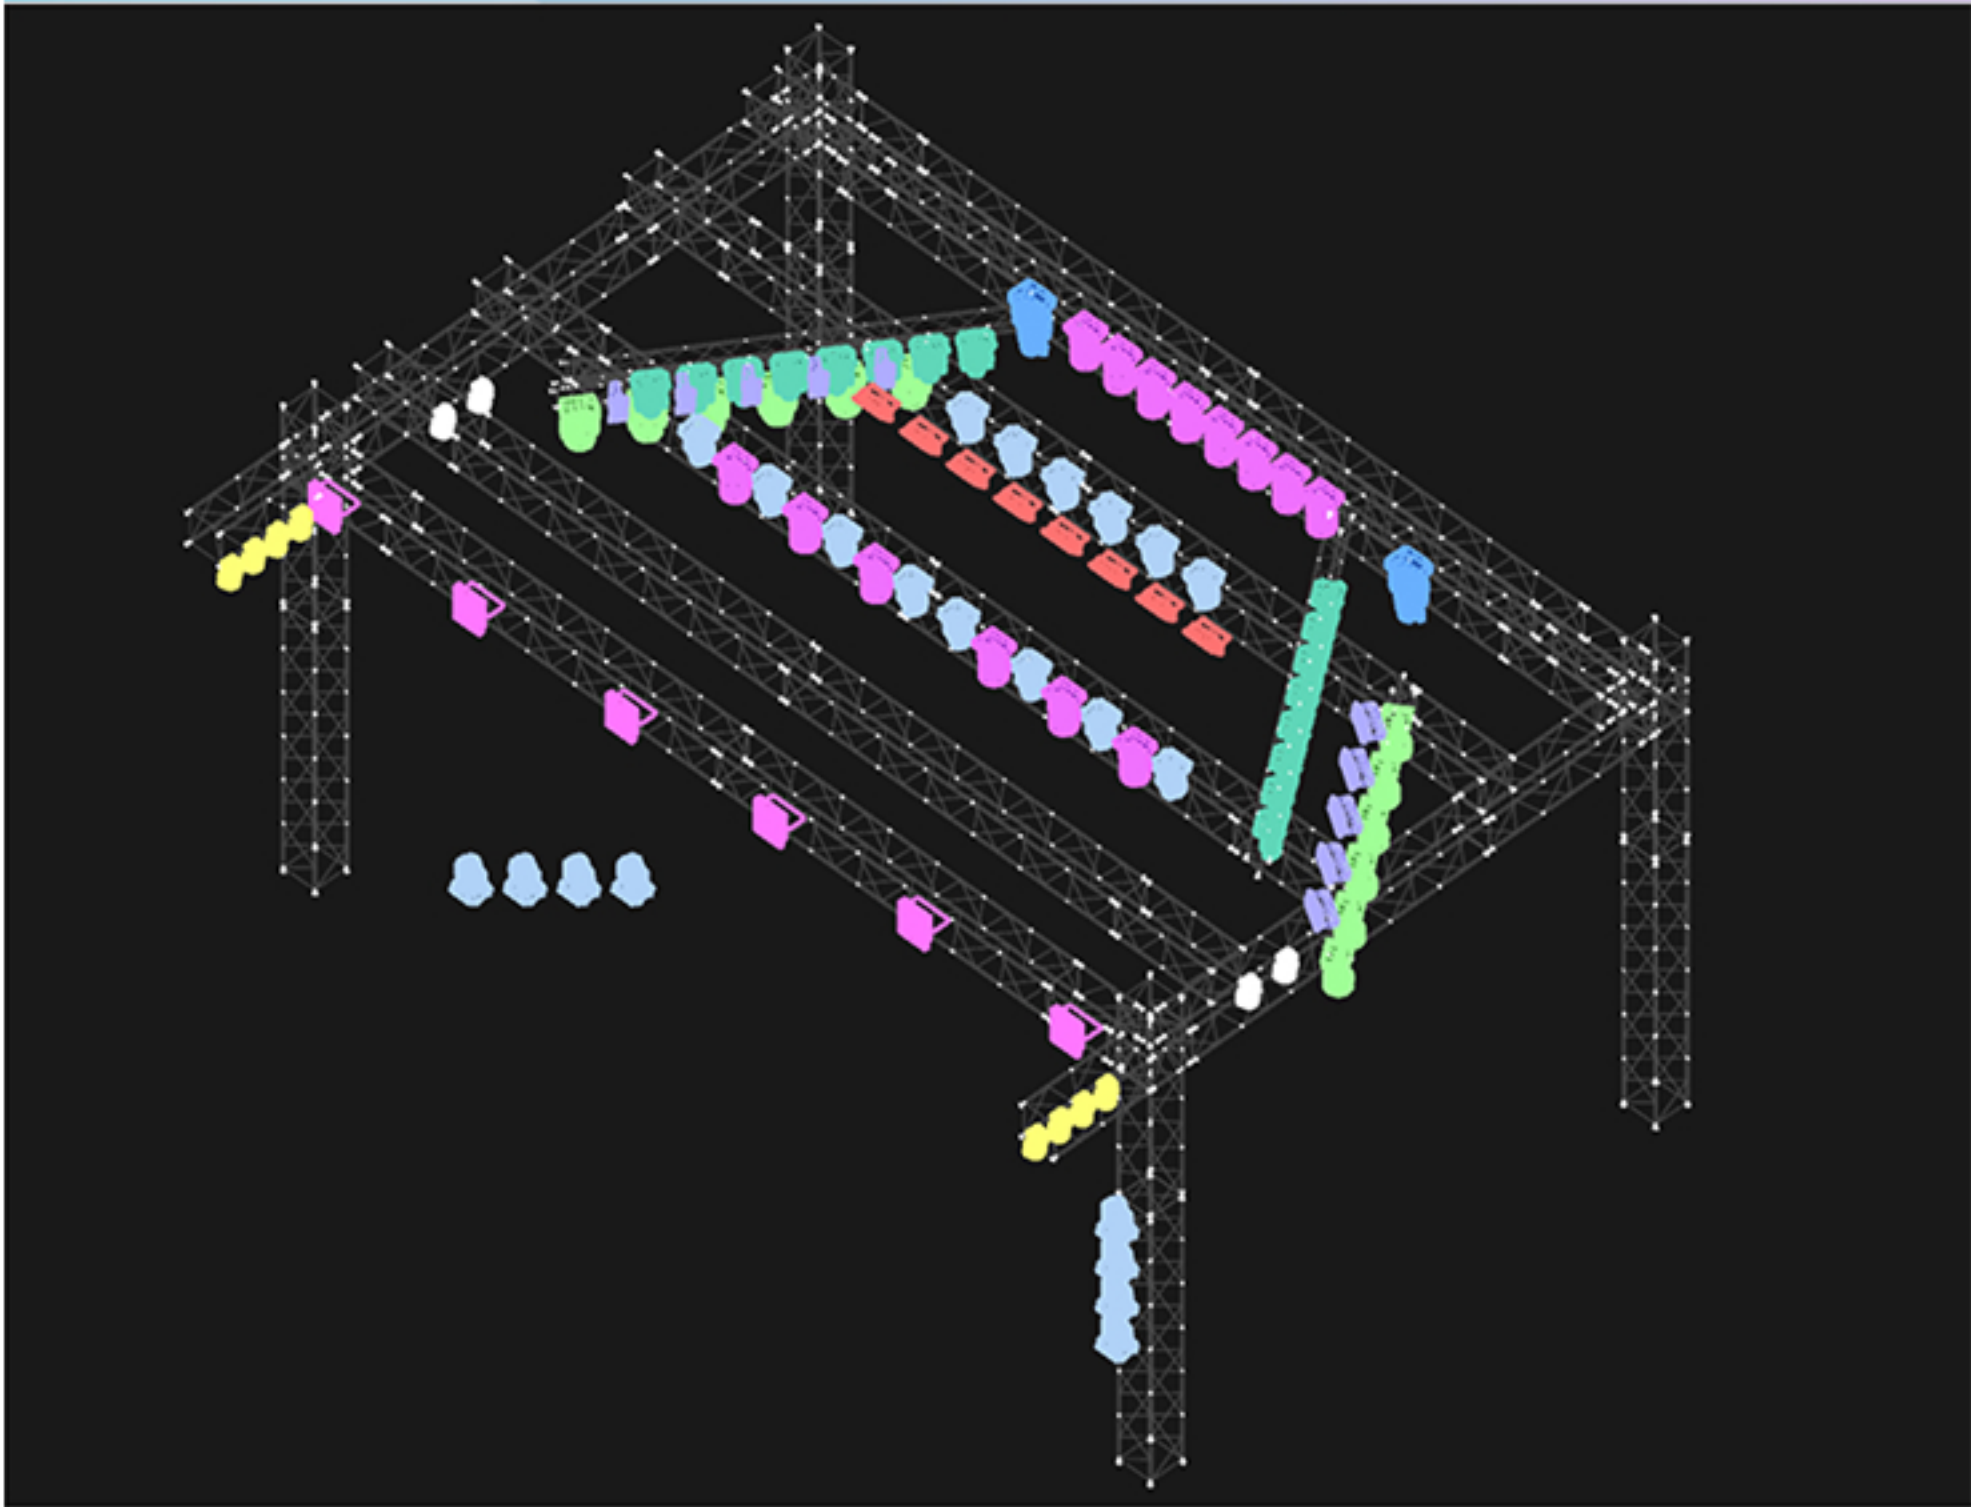

- LISTA DE APARELHOS
- GH&R

16- BEAM 5R

10- P5 OUTDOOR

12- ROBE WASH LED
- LOCADORA

22- BEAM 9R

14- ROBE WASH LED

12- MOVING WASH LED (FOTOGRAFIA)

08- ATOMIC LED NITRO

02- SPOT BSW (CONTRA)

05- MINI BRUT 4 OU 5 LAMP

02- MÁQUINA DE FUMAÇA DMX C/ FAN

01- CONSOLE MA 2 OU 3


01- SISTEMA INTERCON PALCO > HOUSE

01- SISTEMA PRO POWER E SPLINTER
- ATENÇÃO


01- PALCO E GRID DEVERÁ ESTAR TODO ATERRADO

01- AO USO DO ARTNET DEVERÁ USAR REDUNDÂNCIA

- FIXTURE GHR
- BEAM 5R
- ROBE WASH LED
- P-5
- FIXTURE LOCADORA
- BEAM
- ATOMIC LED
- MINI BRUT
- SPOT E CONTRA
- MAC AURA BANDA
- MAC AURA FOTOGRAFIA

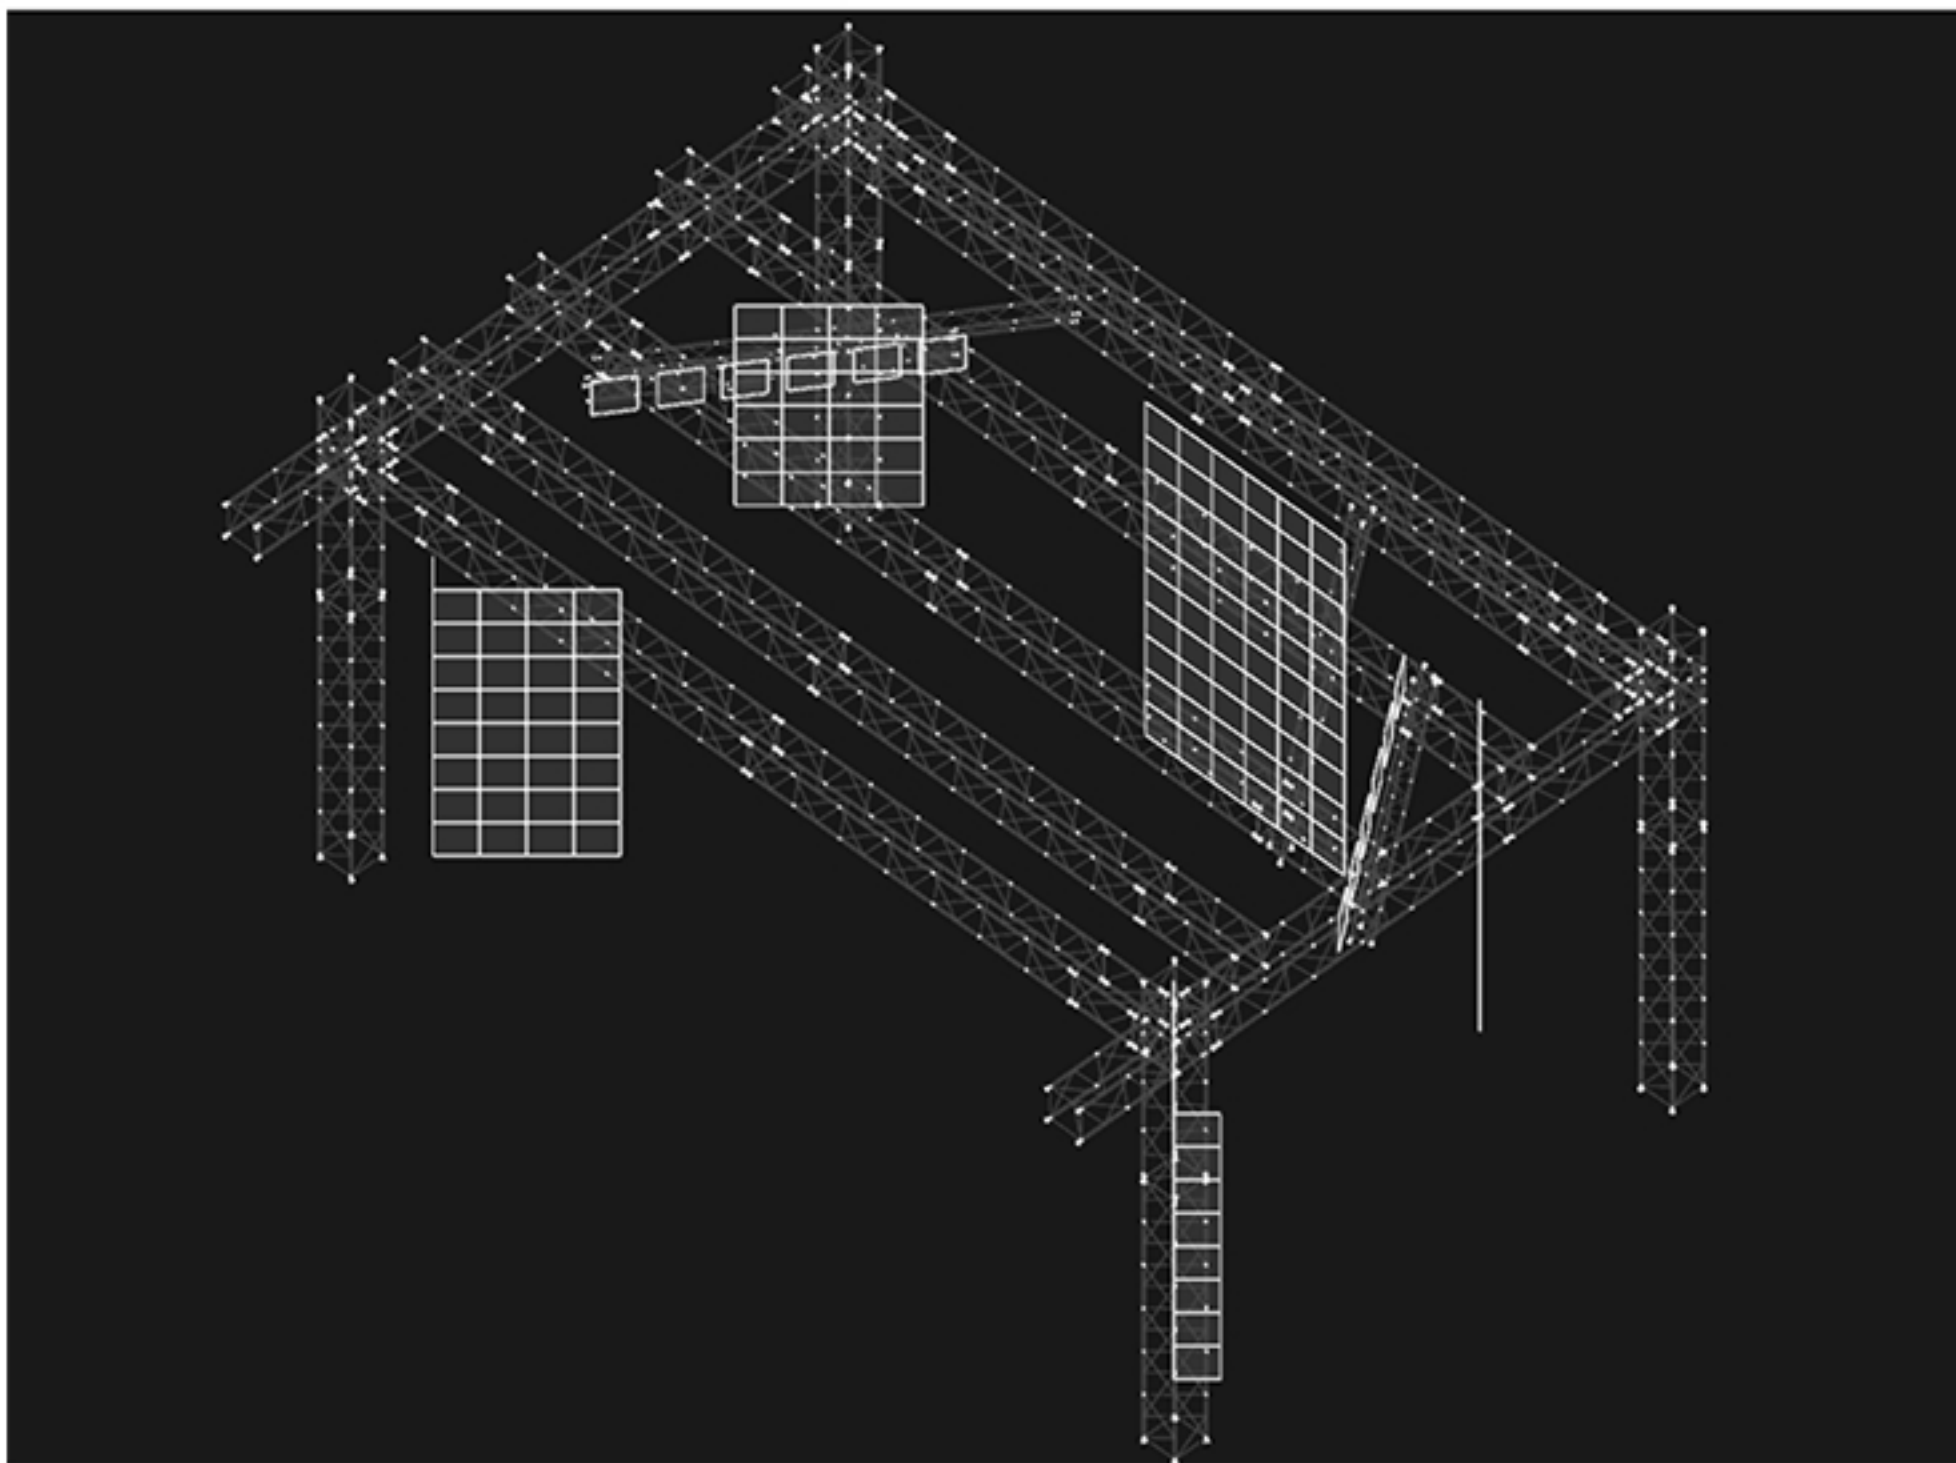


TOUR GEORGE HENRIQUE E RODRIGO 2024

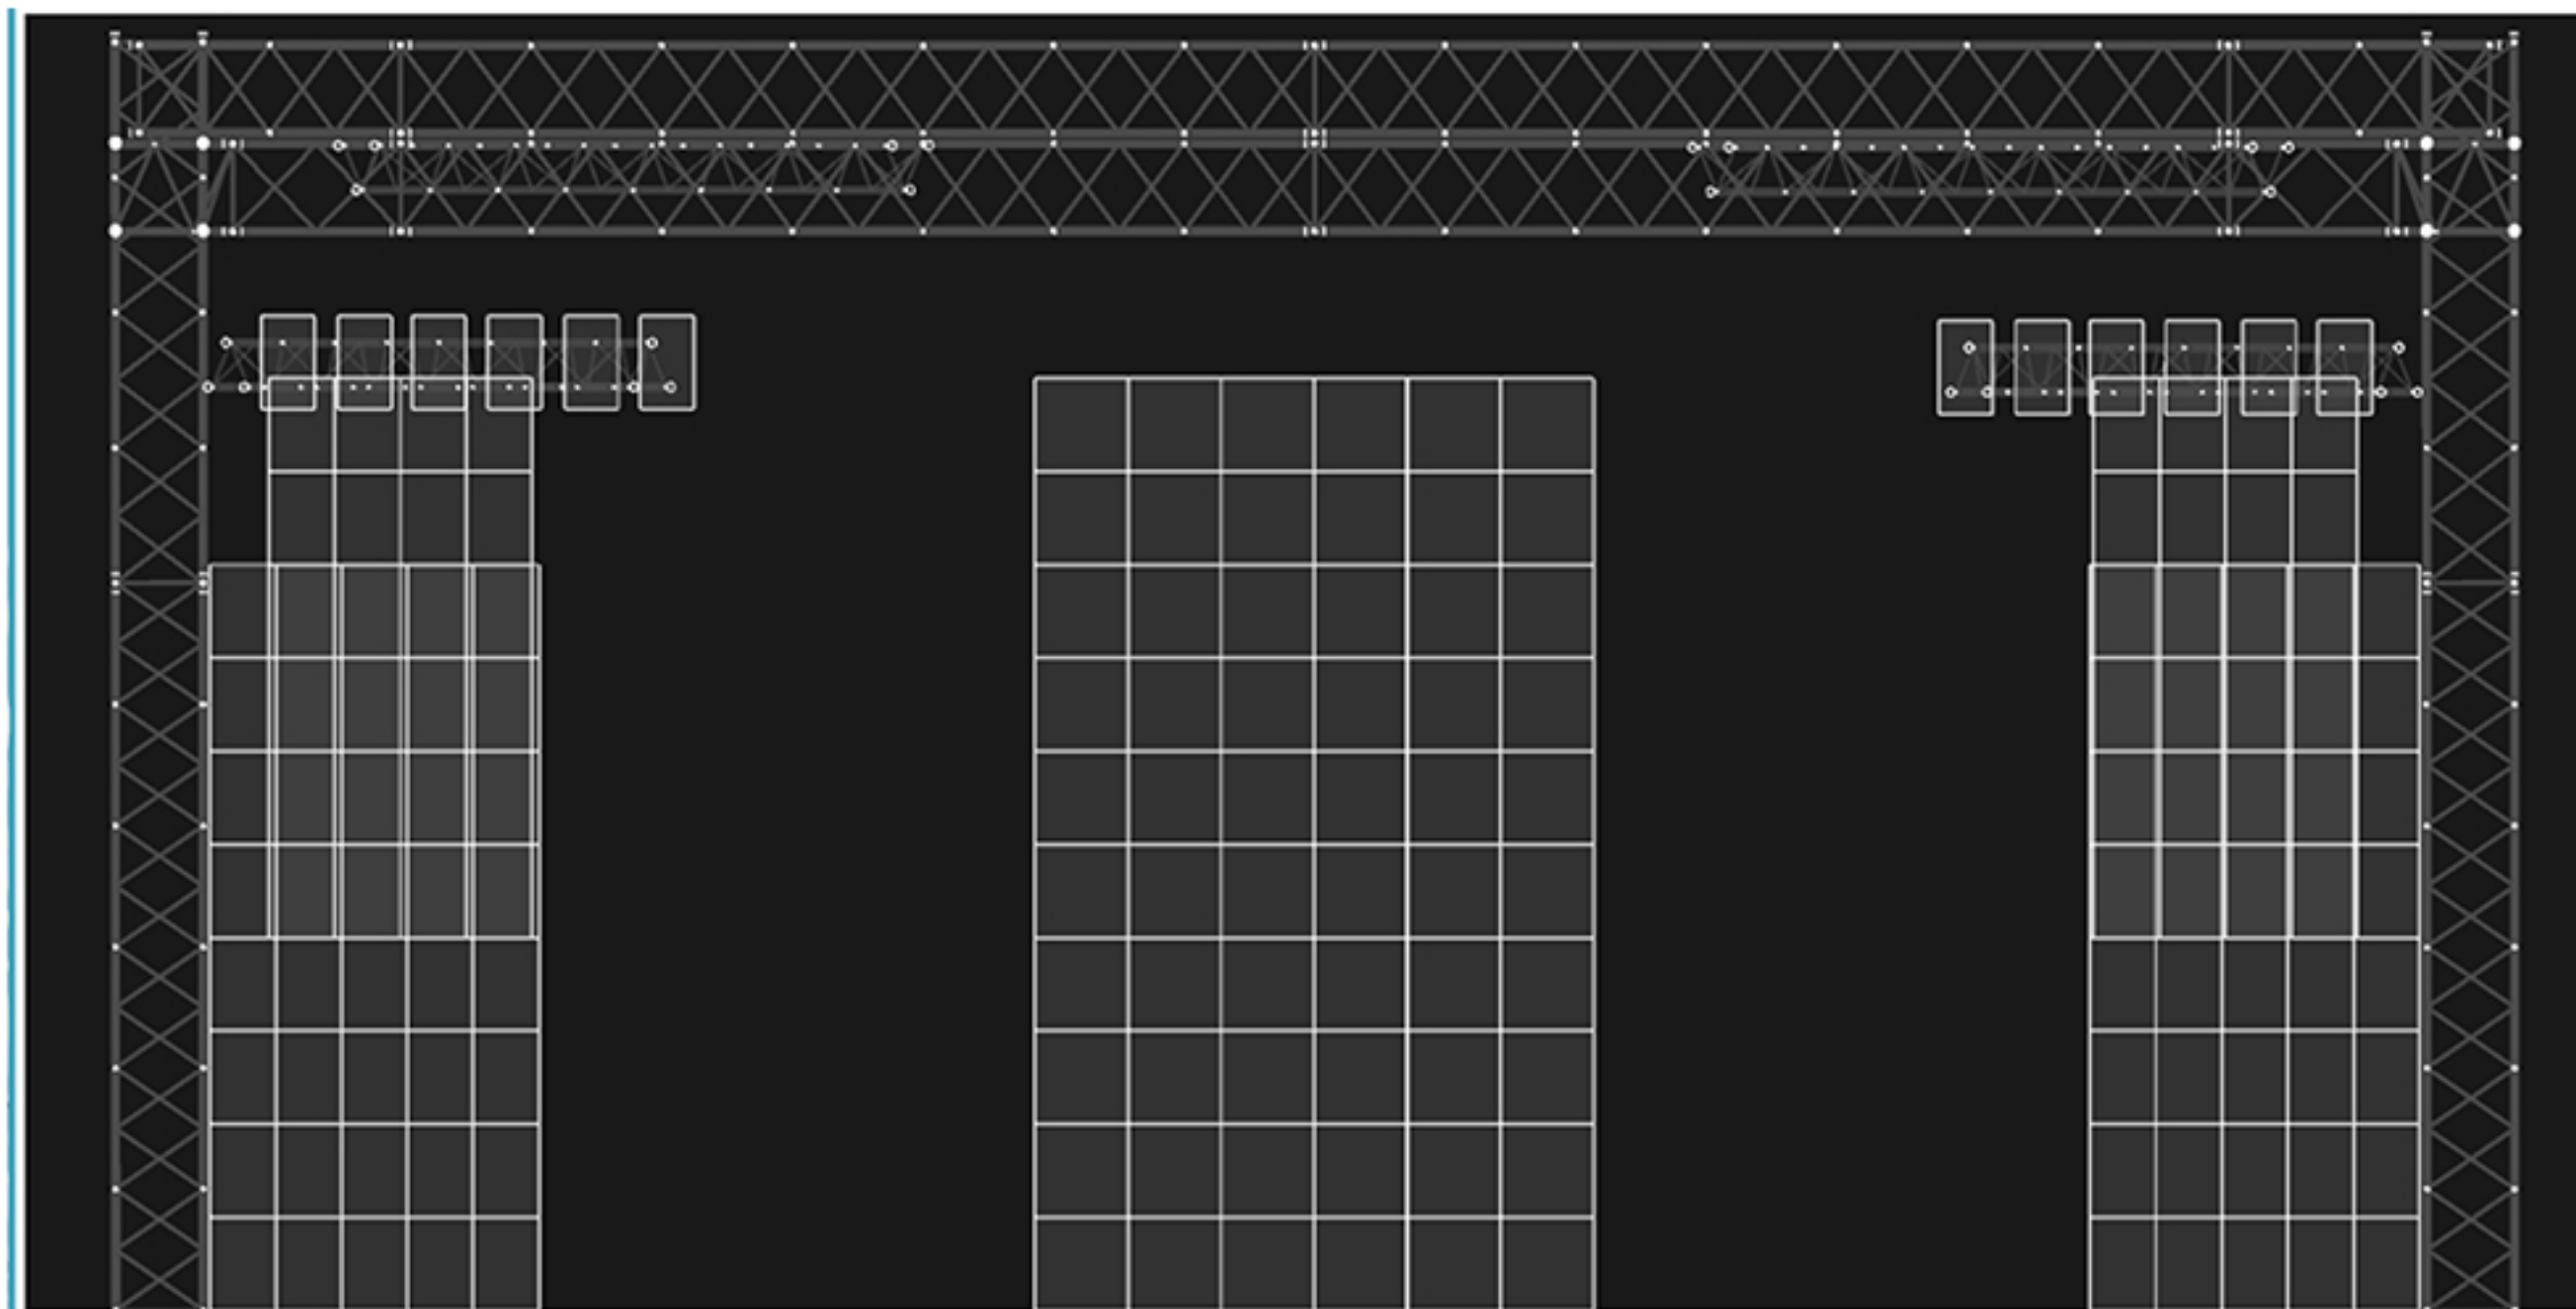

TOUR GEORGE HENRIQUE E RODRIGO 2024

GH&R
GEORGE HENRIQUE E RODRIGO

RÍDER TÉCNICO

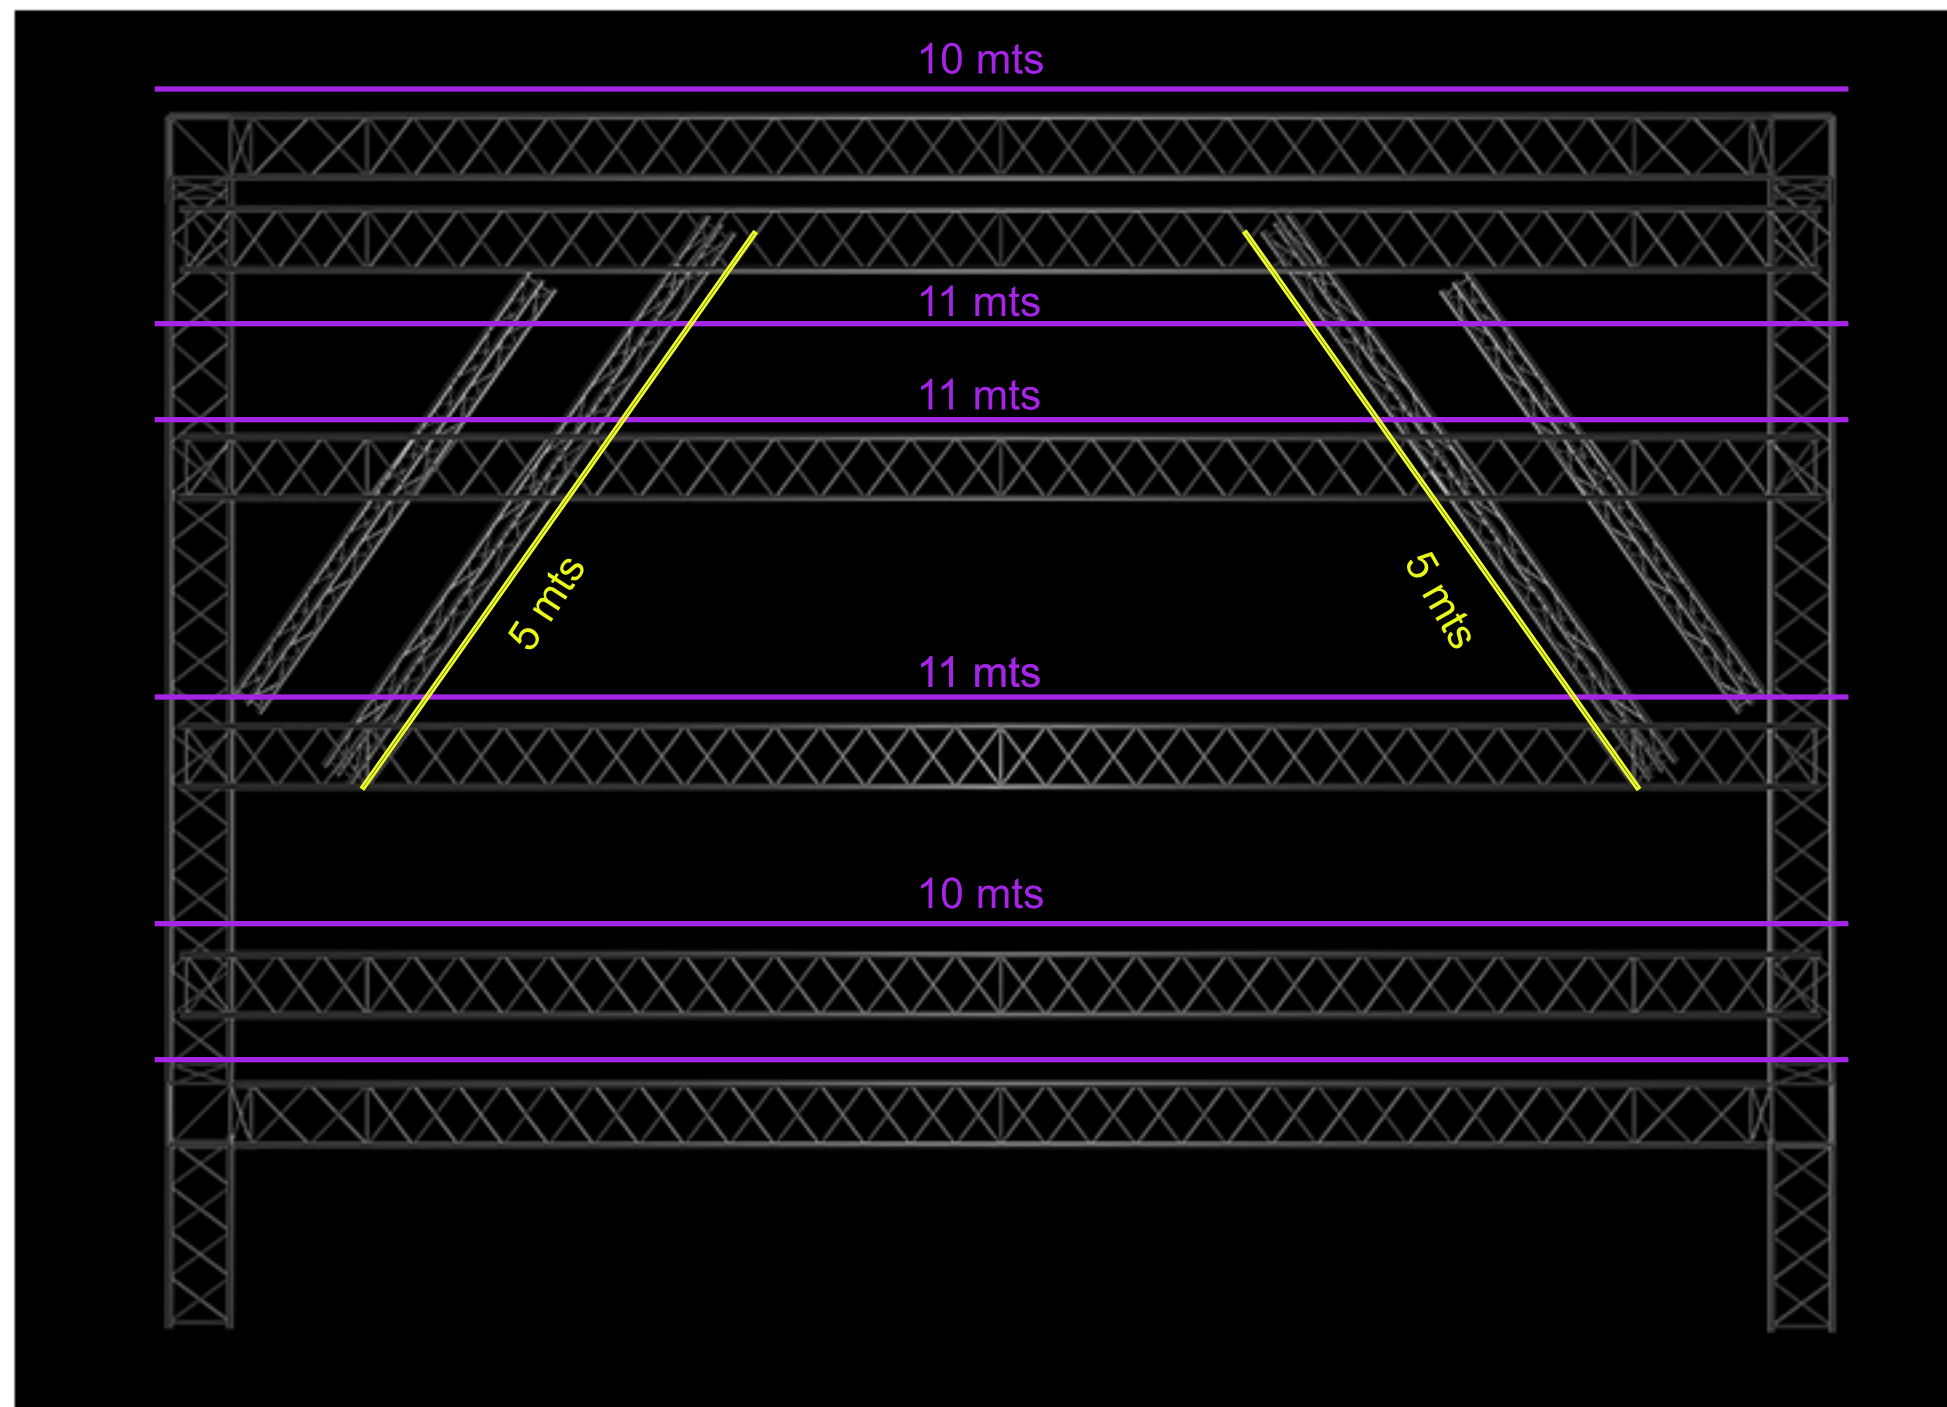

LOCADORA

04- LINHAS DE 11 mts (Q-50)
02-LINHAS DE 5mts (Q-30)
02-TALHAS

**OBS: AS LINHAS DE 5 METROS
DEVERÃO ESTAR NO GROUND
COM GREPS A CADA PONTA
COMO SEGUE NO RIDER!**

CONTATOS PARA DÚVIDAS:

(62) 99878-9338 -MAKARRÃO

PRODUTOR GERAL

(34) 99244-3241- PEDRO HENRIQUE

TÉCNICO DE LUZ

(34) 99995-8602-ÉDER

TÉCNICO DE LED

TOUR GEORGE HENRIQUE E RODRIGO 2024

GH&R
GEORGE HENRIQUE E RODRIGO