


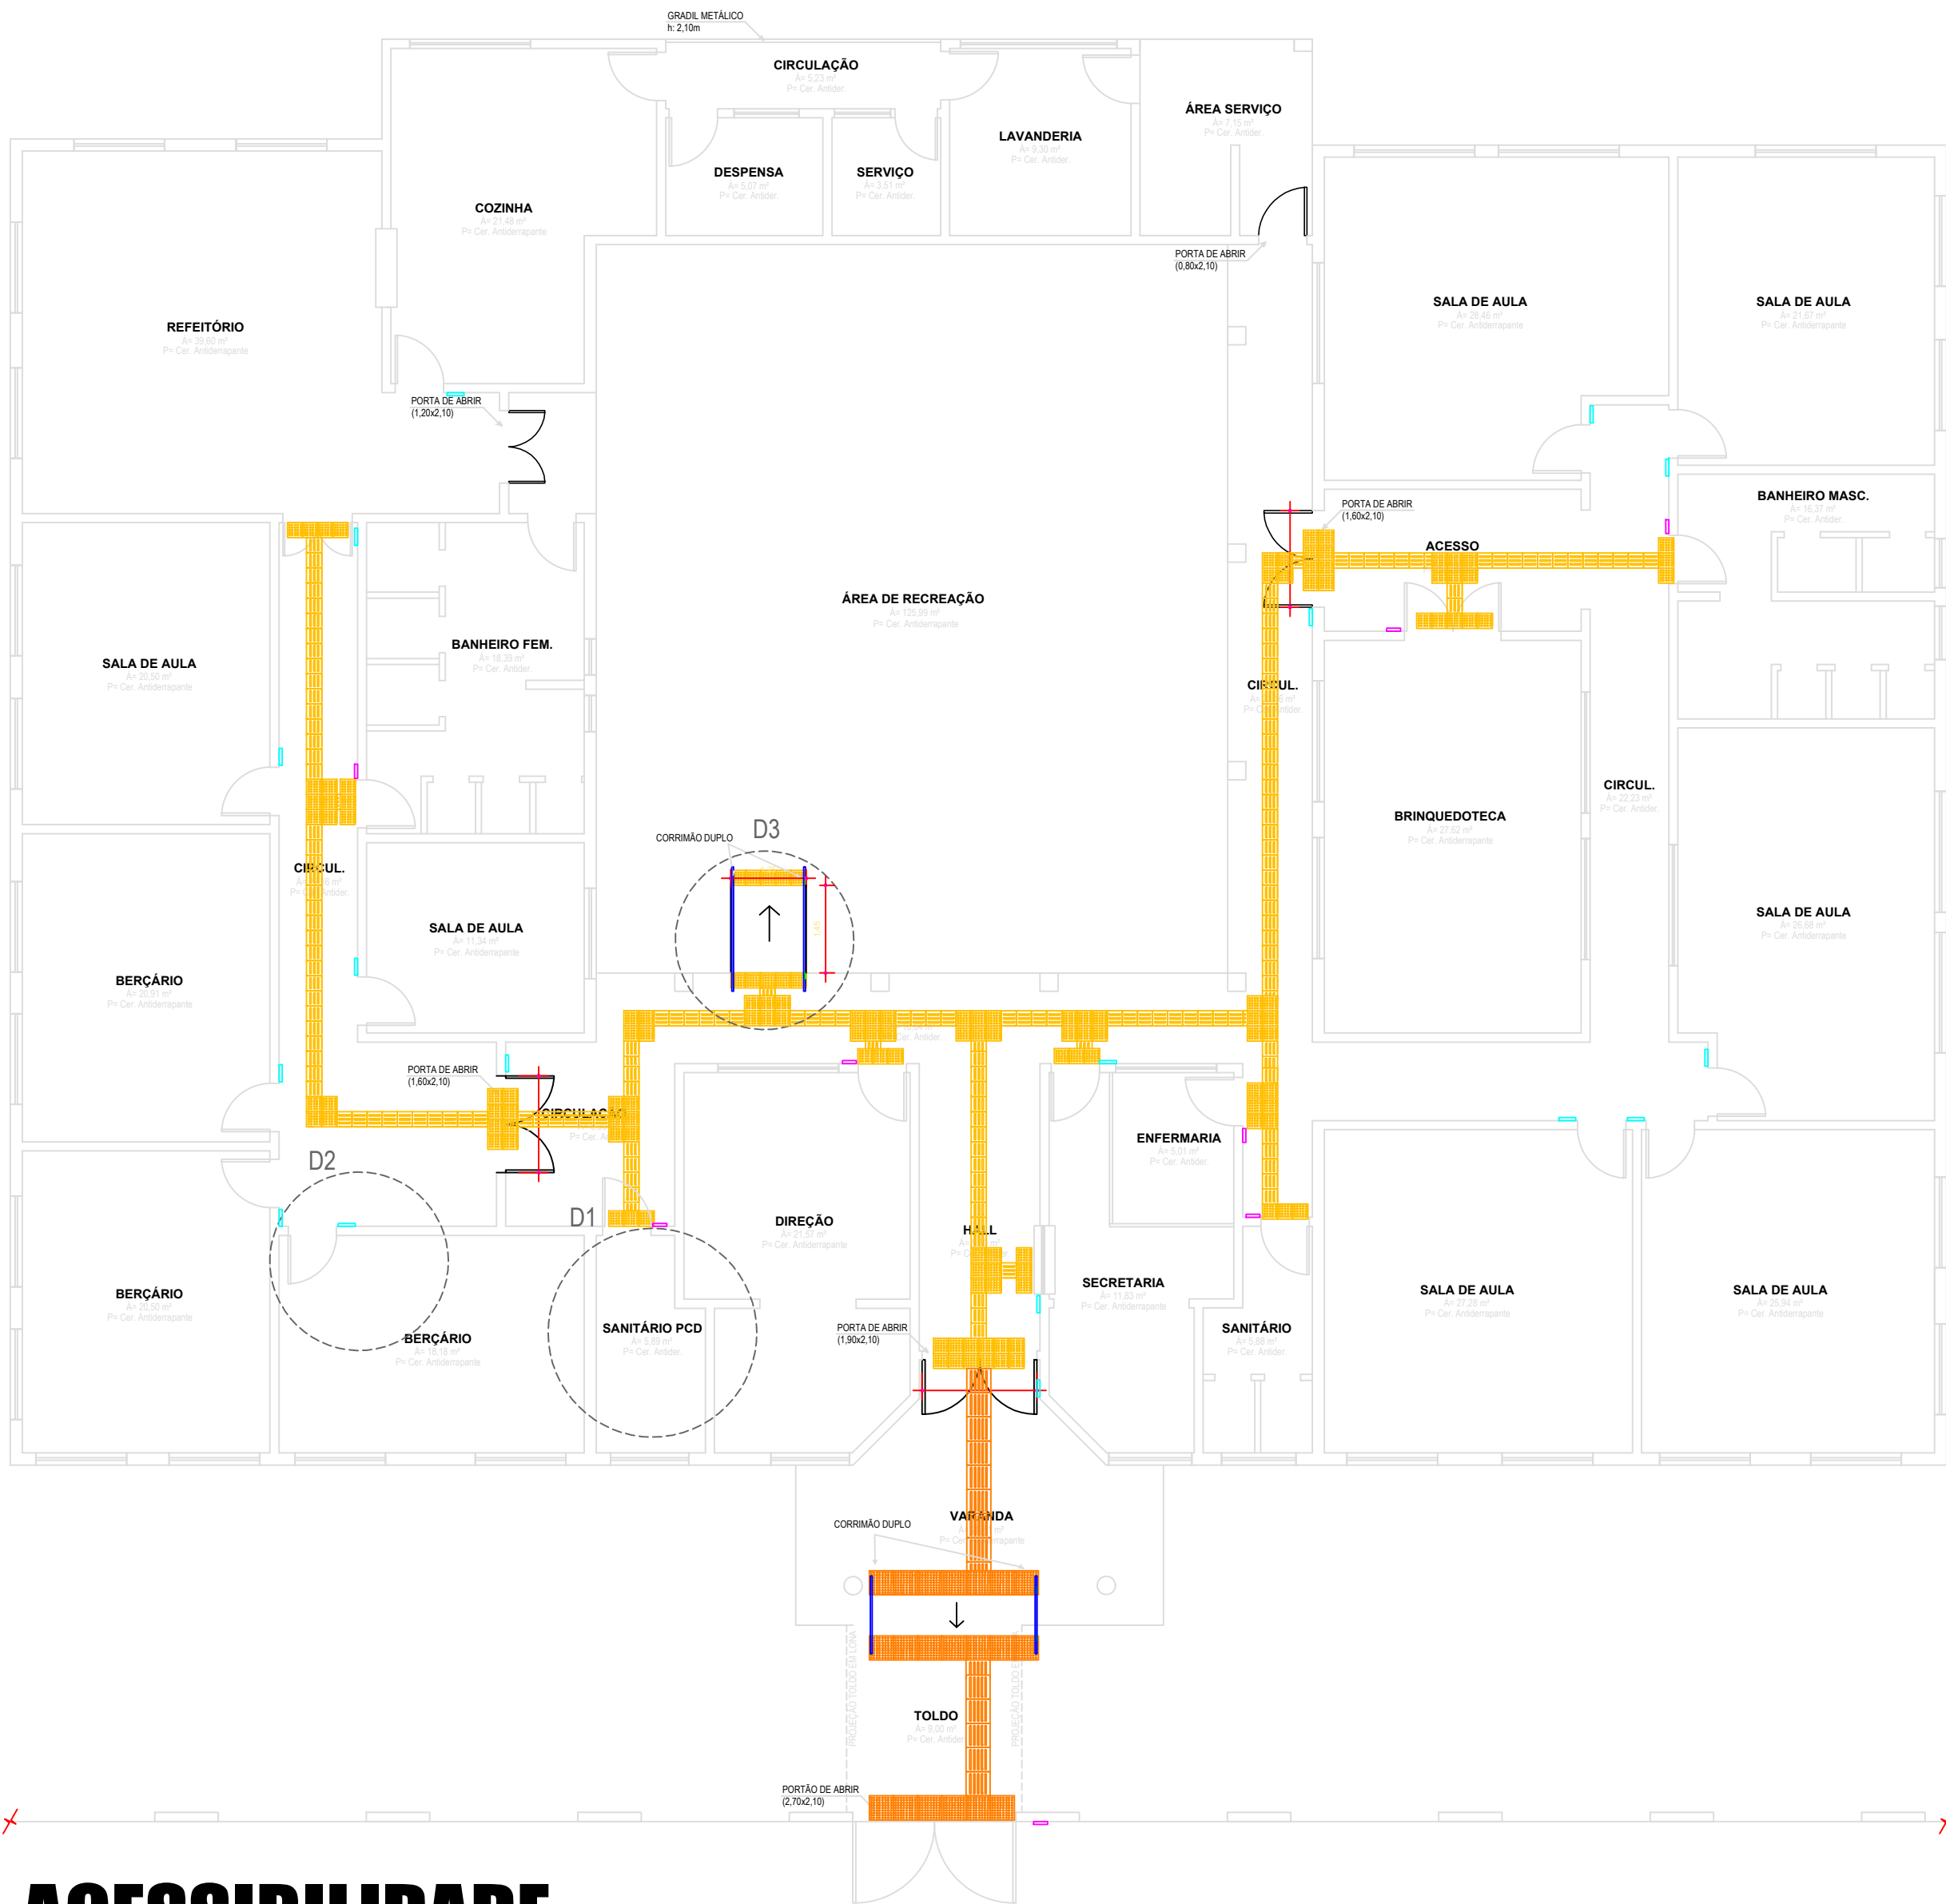


LEGENDAS/SIMBOLOGIAS	
	PLACA METÁLICA EM BRAILLE PARA CORRIMÃO
	PLACA ILUSTRATIVA EM ALTO RELEVO E BRAILLE 8X19CM
	PLACA ILUSTRATIVA EM ALTO RELEVO E BRAILLE 15X20CM
	PISO TÁTIL - DIRECIONAL 28X28CM
	PISO TÁTIL - ALERTA 25X25CM
	PISO PODOTÁTIL - DIRECIONAL 40X40CM
	PISO PODOTÁTIL - ALERTA 40X40CM
	BOTÃO ALARME DE EMERGÊNCIA


ACESSIBILIDADE

ESCALA= 1 : 100


D1 - DETALHAMENTO BANHEIRO ACESSÍVEL

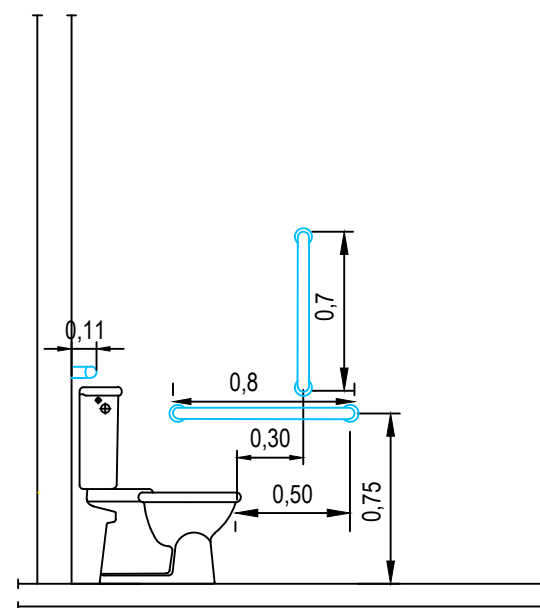

DETALHE BANHEIRO
VISTA LATERAL
ESCALA 1:30

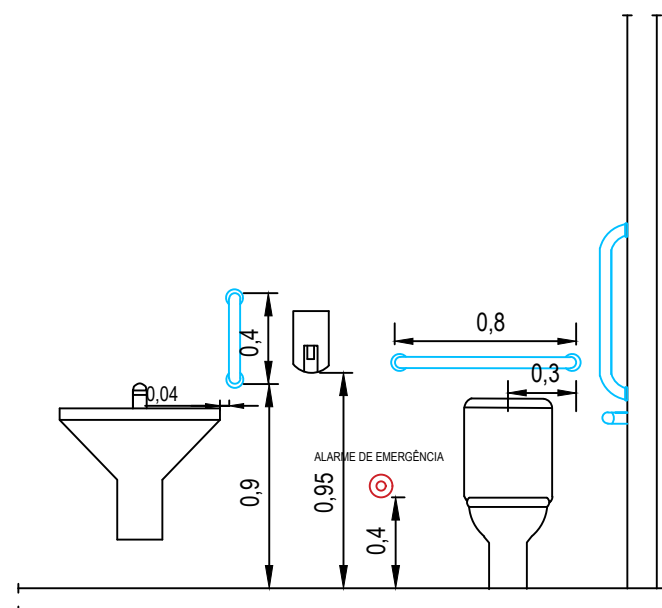


DETALHE BANHEIRO
VISTA FRONTAL
ESCALA 1:30

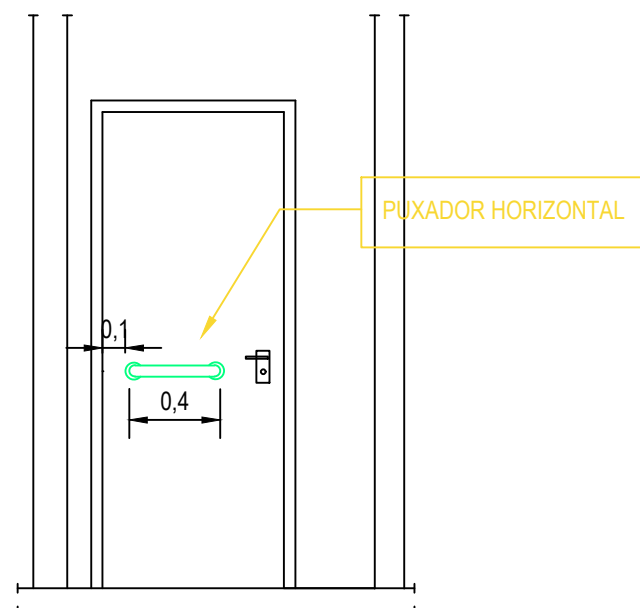


DETALHE BANHEIRO
VISTA DA PORTA
ESCALA 1:30

D2 - DETALHAMENTO SINALIZAÇÃO VISUAL

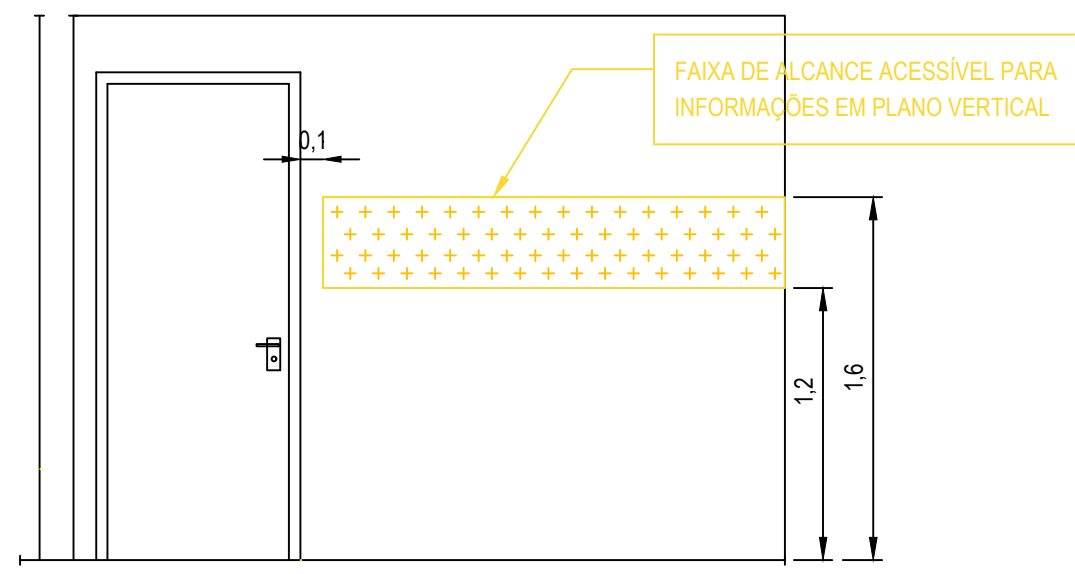

DETALHE SINALIZAÇÃO DE PORTAS
VISTA FRONTAL
ESCALA 1:30

D3 - DETALHAMENTO CORRIMÃO DUPLO

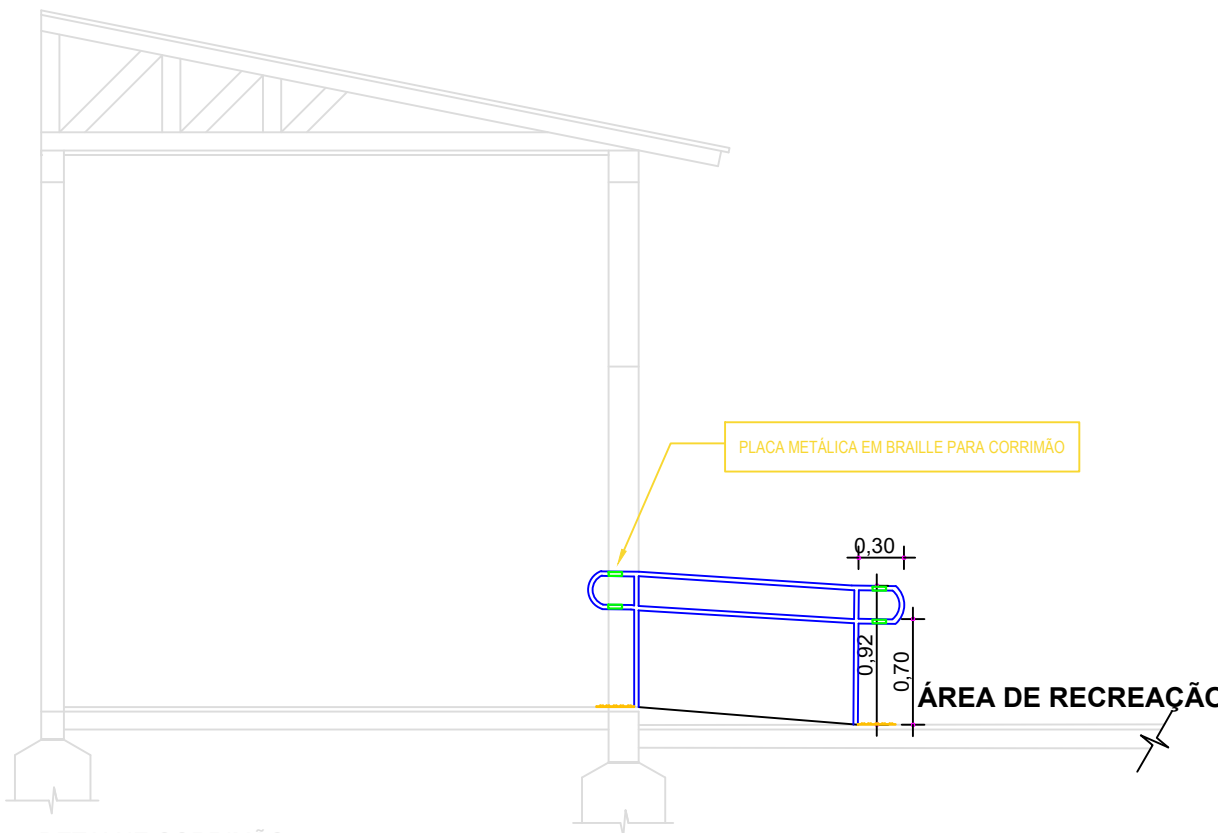

DETALHE CORRIMÃO
VISTA LATERAL
ESCALA 1:30

Documento assinado digitalmente
PÂMELA REBECA DA SILVA SOUZA PAIM
Data: 31/12/2025 08:15:22 -0300
Verifique em: https://validar.rli.gov.br



PREFEITURA MUNICIPAL DE TRIUNFO
SECRETARIA DE COORDENAÇÃO E PLANEJAMENTO
ESTADO DO RIO GRANDE DO SUL

PLANTA DE ACESSIBILIDADE

PÂMELA REBECA DA SILVA SOUZA PAIM
ENGENHEIRA CIVIL
CREA: RS237621

PROJETO:
REVISÃO:

PROJETO:
DATA:
REVISÃO:
753,58m²
Indicada
23/12/2025
PÂMELA