

CJA-01

PÁGINA 1/26

REVISÃO 0


DATA 02/07/13

DISCRIMINAÇÃO

**Conjunto
para aluno
tamanho 1
(MESA)**


Modelo FDE *

ALTURA DO ALUNO
de 0,93m a 1,16m

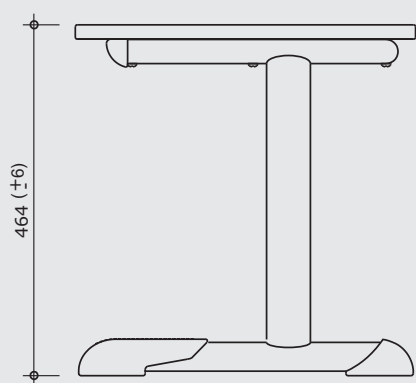


VISTA LATERAL

ESC. 1:10

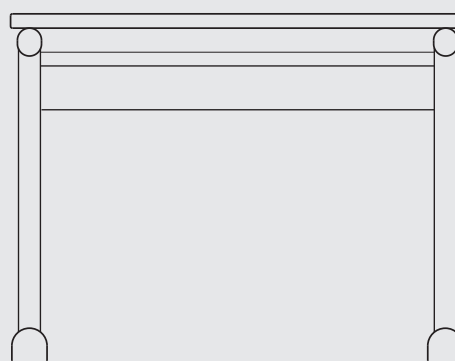

VISTA FRONTAL

ESC. 1:10

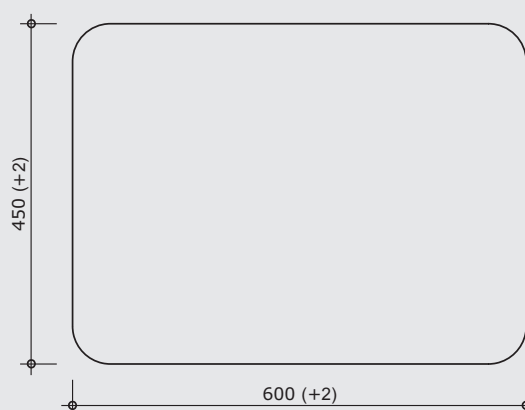

VISTA SUPERIOR

ESC. 1:10

medidas em milímetros

CJA-01


PÁGINA 2/26
REVISÃO 0
DATA 02/07/13

DISCRIMINAÇÃO


Conjunto
para aluno
tamanho 1
(MESA)

Modelo FDE *

ALTURA DO ALUNO
de 0,93m a 1,16m

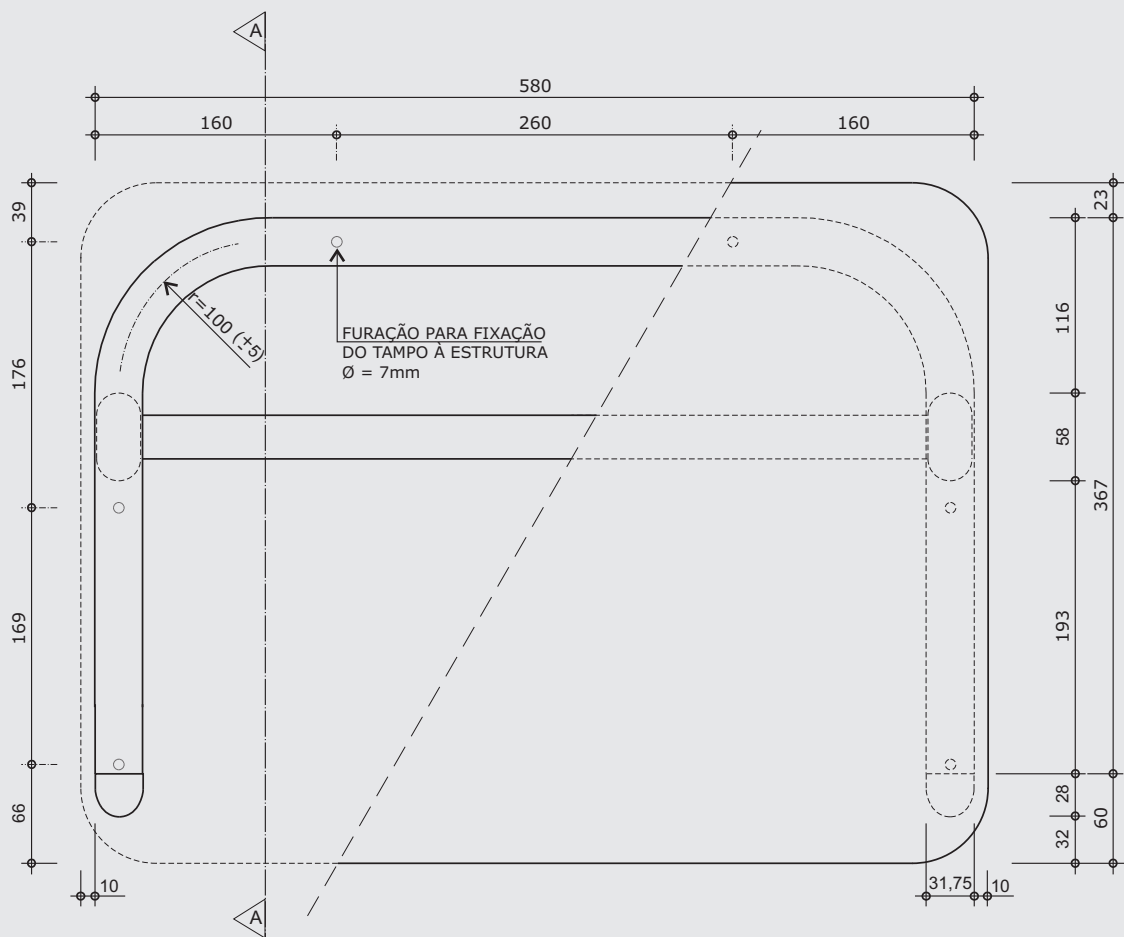


VISTA SUPERIOR
ESC. 1:5

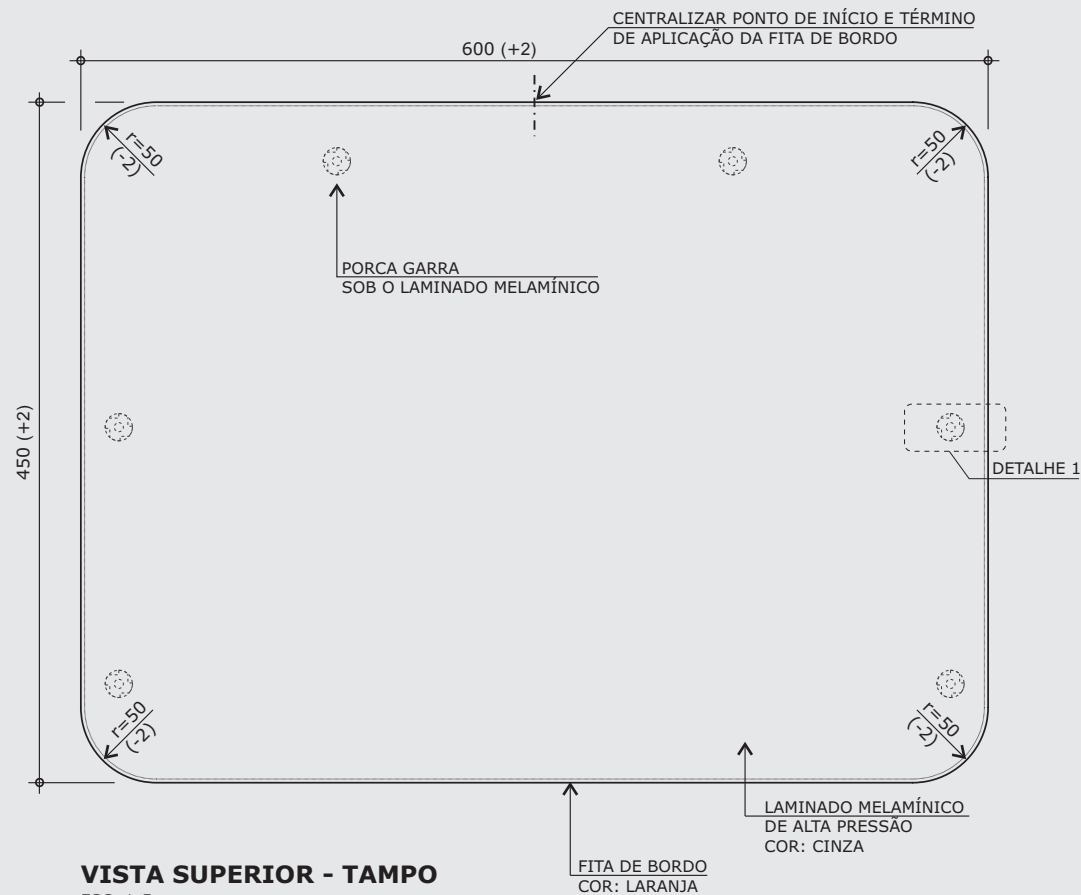

VISTA SUPERIOR - TAMPO
ESC. 1:5


medidas em milímetros

* Projeto FDE com cessão de uso ao FNDE conforme Acordo de Cooperação Técnica (D.O.U. 25/03/2009)

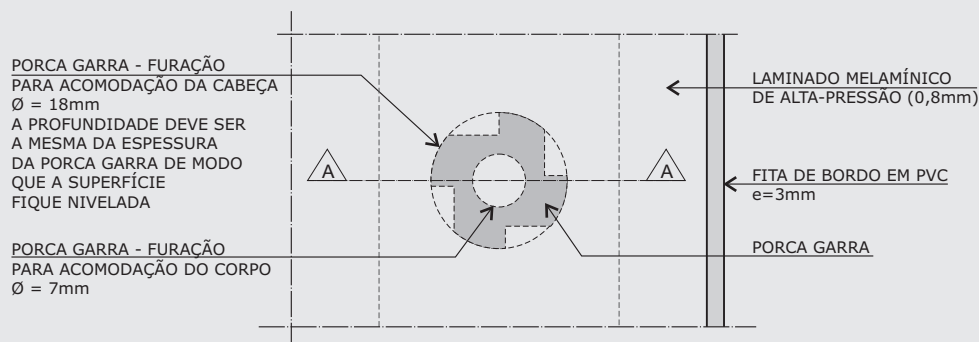


VISTA SUPERIOR

ESC. 1:1

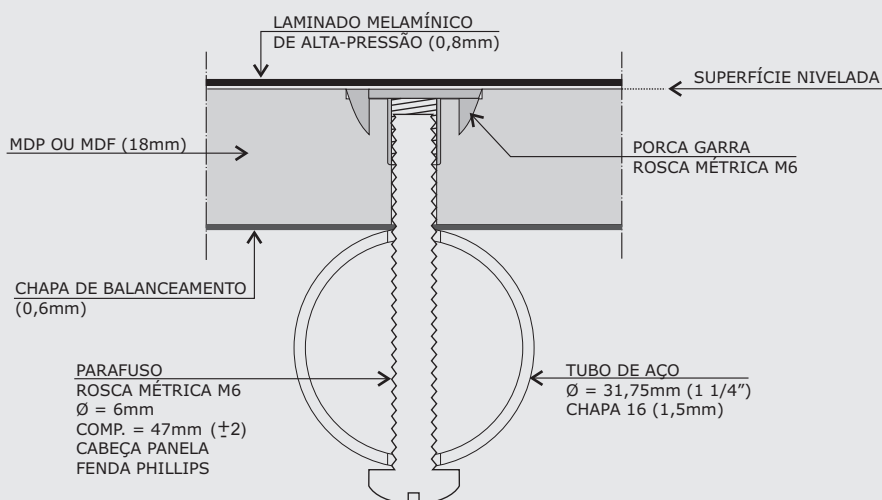

CORTE AA

ESC. 1:1

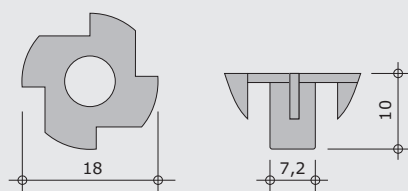

PORCA GARRA

ESC. 1:1

Obs: A furação e a aplicação da porca garra devem ser executadas antes da colagem do laminado melamínico de alta pressão.

medidas em milímetros

* Projeto FDE com cessão de uso ao FNDE conforme Acordo de Cooperação Técnica (D.O.U. 25/03/2009)

CJA-01

PÁGINA **3/26**

REVISÃO **0**

DATA **02/07/13**

DISCRIMINAÇÃO

**Conjunto
para aluno
tamanho 1
(MESA)**

Modelo FDE *

ALTURA DO ALUNO
de 0,93m a 1,16m

CJA-01


PÁGINA 4/26
REVISÃO 0
DATA 02/07/13

DISCRIMINAÇÃO


Conjunto
para aluno
tamanho 1
(MESA)

Modelo FDE *

ALTURA DO ALUNO
de 0,93m a 1,16m

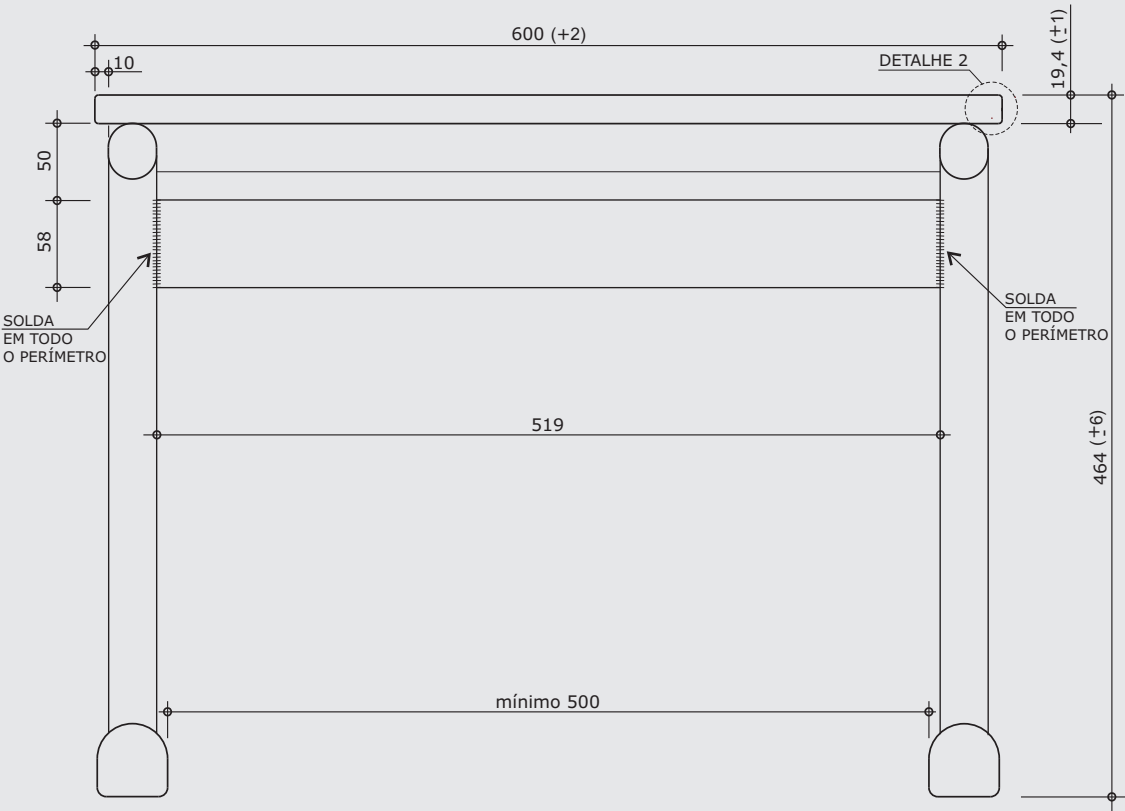

VISTA FRONTAL
ESC. 1:5

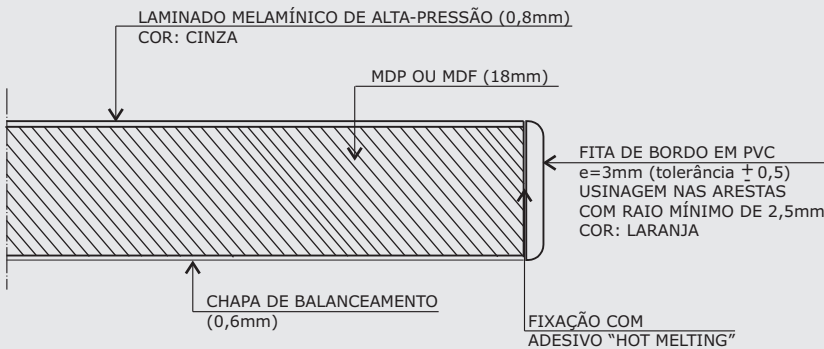

DETALHE 2
ESC. 1:1

medidas em milímetros

* Projeto FDE com cessão de uso ao FNDE conforme Acordo de Cooperação Técnica (D.O.U. 25/03/2009)

CJA-01

PÁGINA 5/26

REVISÃO 0


DATA 02/07/13

DISCRIMINAÇÃO

**Conjunto
para aluno
tamanho 1
(MESA)**

Modelo FDE *

ALTURA DO ALUNO
de 0,93m a 1,16m

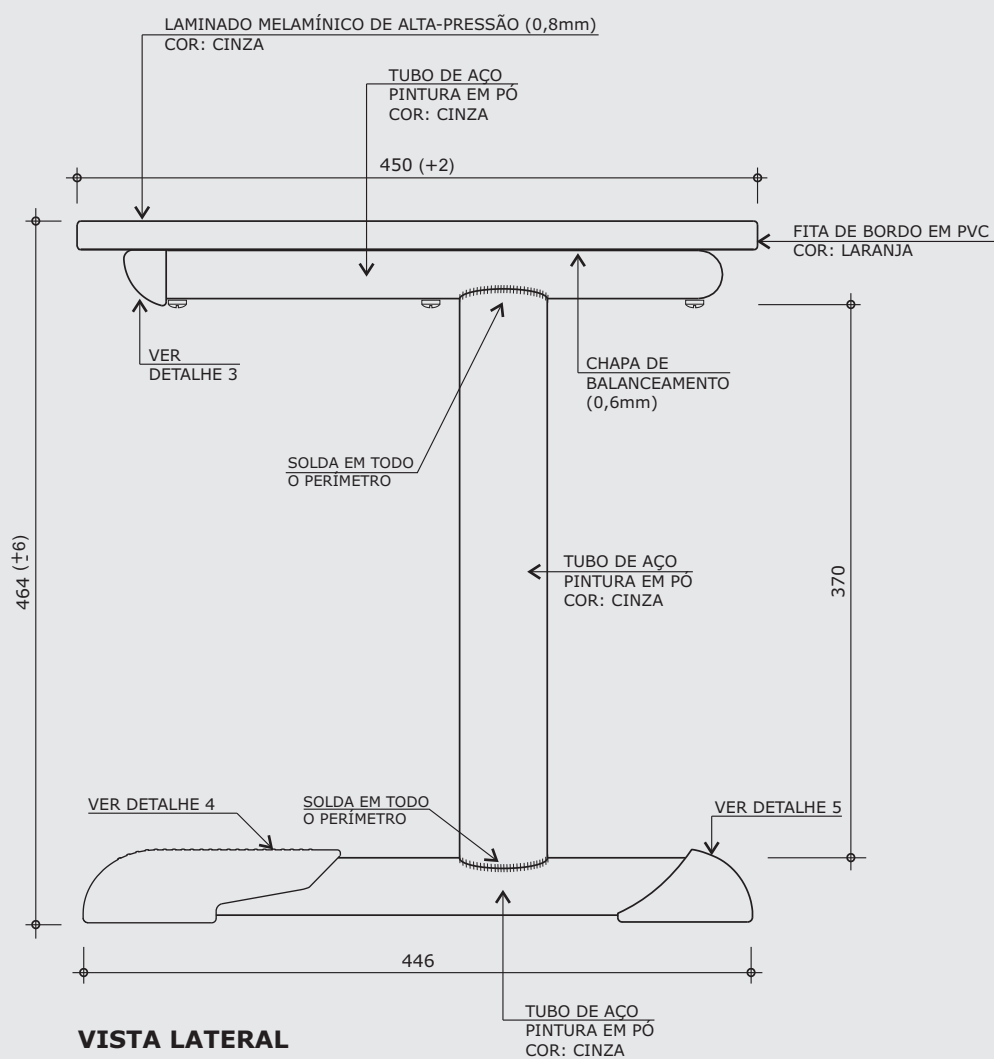

medidas em milímetros

CJA-01

PÁGINA 6/26

REVISÃO 0


DATA 02/07/13

DISCRIMINAÇÃO

Conjunto para aluno tamanho 1 (MESA)

Modelo FDE *

ALTURA DO ALUNO de 0,93m a 1,16m

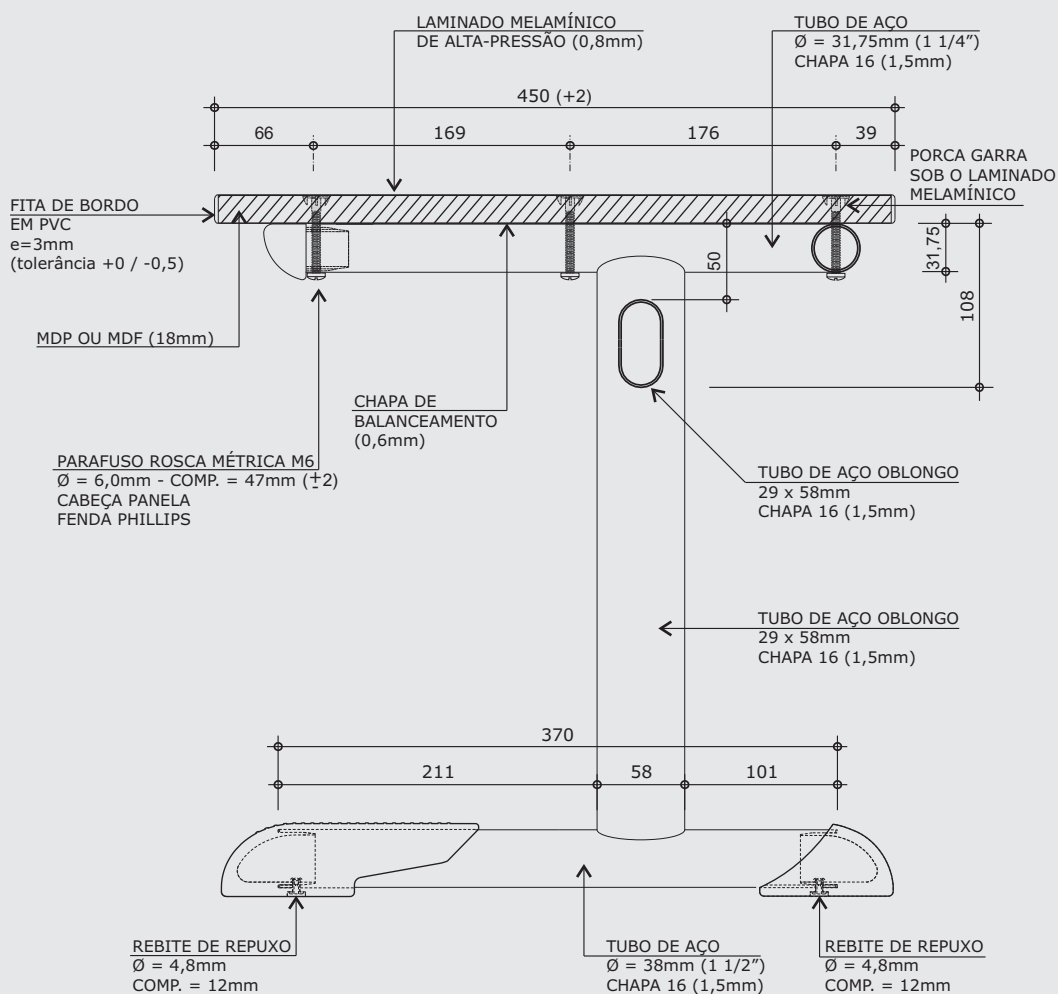


CORTE AA

ESC. 1:5

medidas em milímetros


* Projeto FDE com cessão de uso ao FNDE conforme Acordo de Cooperação Técnica (D.O.U. 25/03/2009)

DETALHE 3 - PONTEIRA

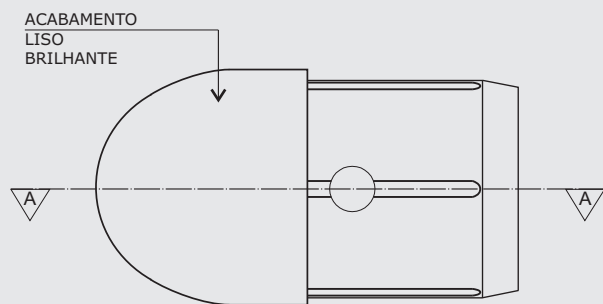


VISTA INFERIOR

ESC. 1:1

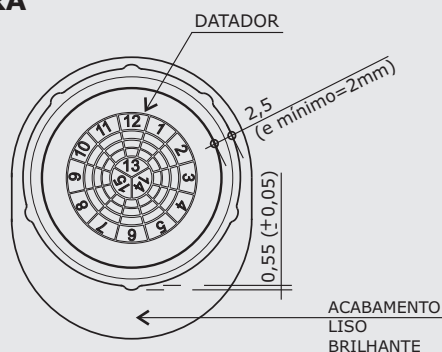


VISTA POSTERIOR

ESC. 1:1

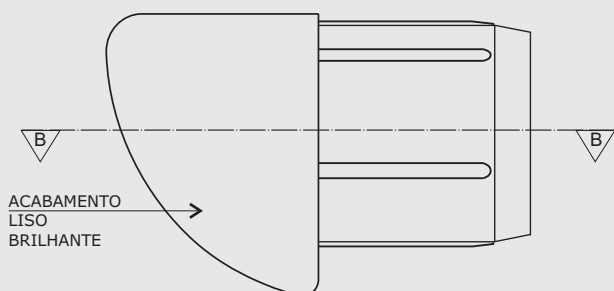


VISTA LATERAL

ESC. 1:1

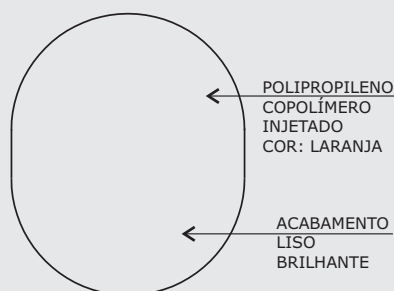


VISTA FRONTAL

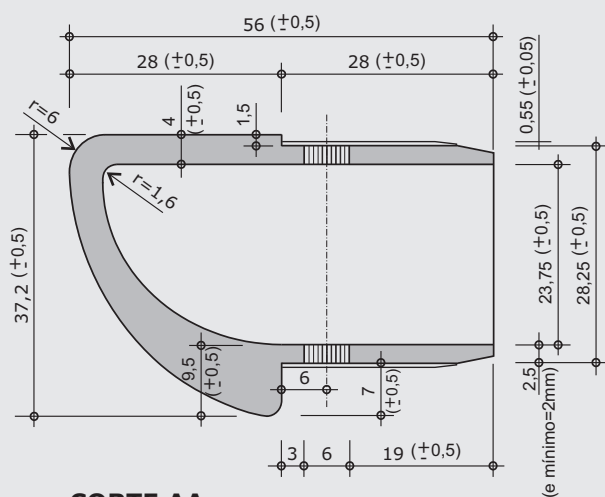

CORTE AA

ESC. 1:1

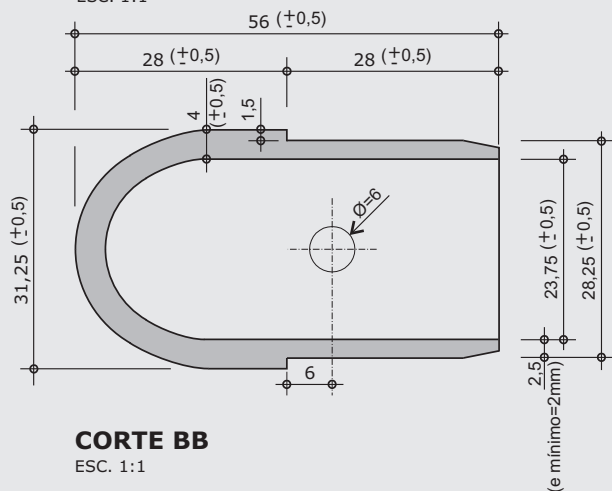

CORTE BB

ESC, 1:1


Apresentar em relevo no material injetado a seguinte informação:



**nome do fabricante
do componente**

modelo FDE-FNDE

**datador conforme
figura abaixo:**

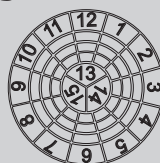

medidas em milímetros

PÁGINA 7/26

REVISÃO 0

DATA 02/07/13

DISCRIMINAÇÃO

**Conjunto
para aluno
tamanho 1
(MESA)**

Modelo FDE *

ALTURA DO ALUNO
de 0,93m a 1,16m

CJA-01




PÁGINA	8/26
REVISÃO	0
DATA	02/07/13

DISCRIMINAÇÃO

**Conjunto
para aluno
tamanho 1
(MESA)**

Modelo FDE *


ALTURA DO ALUNO
de 0,93m a 1,16m

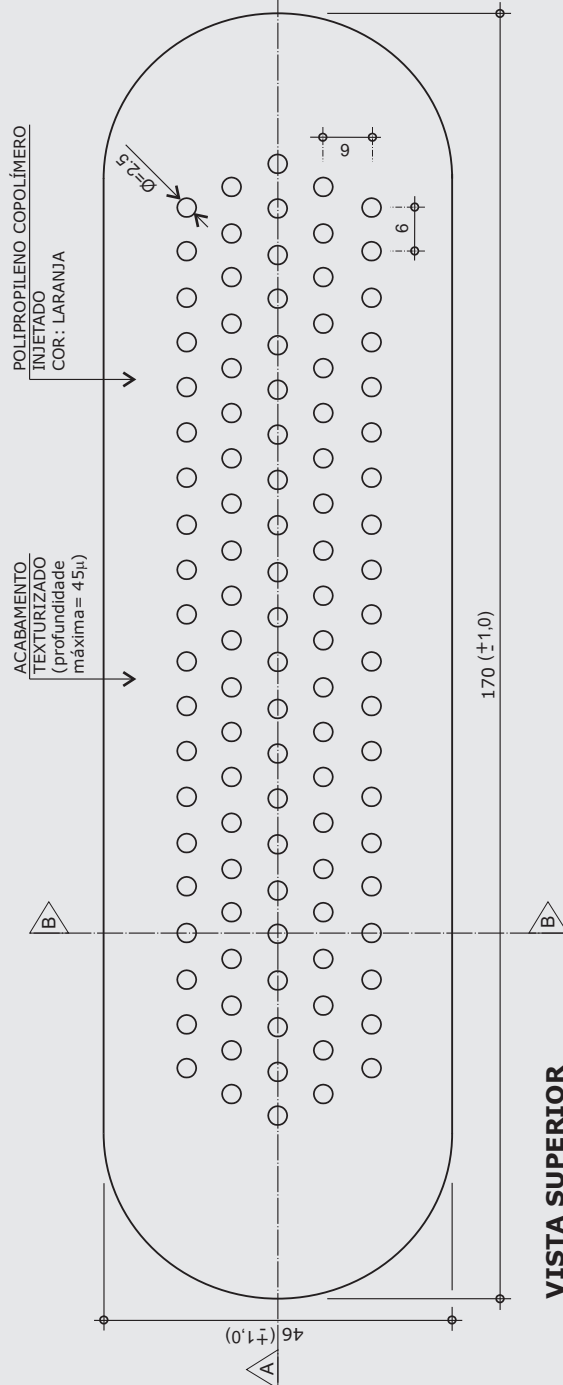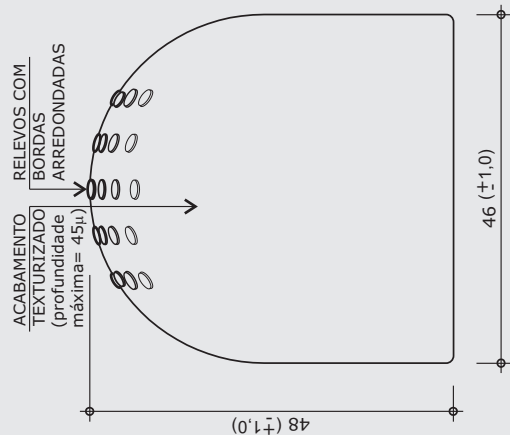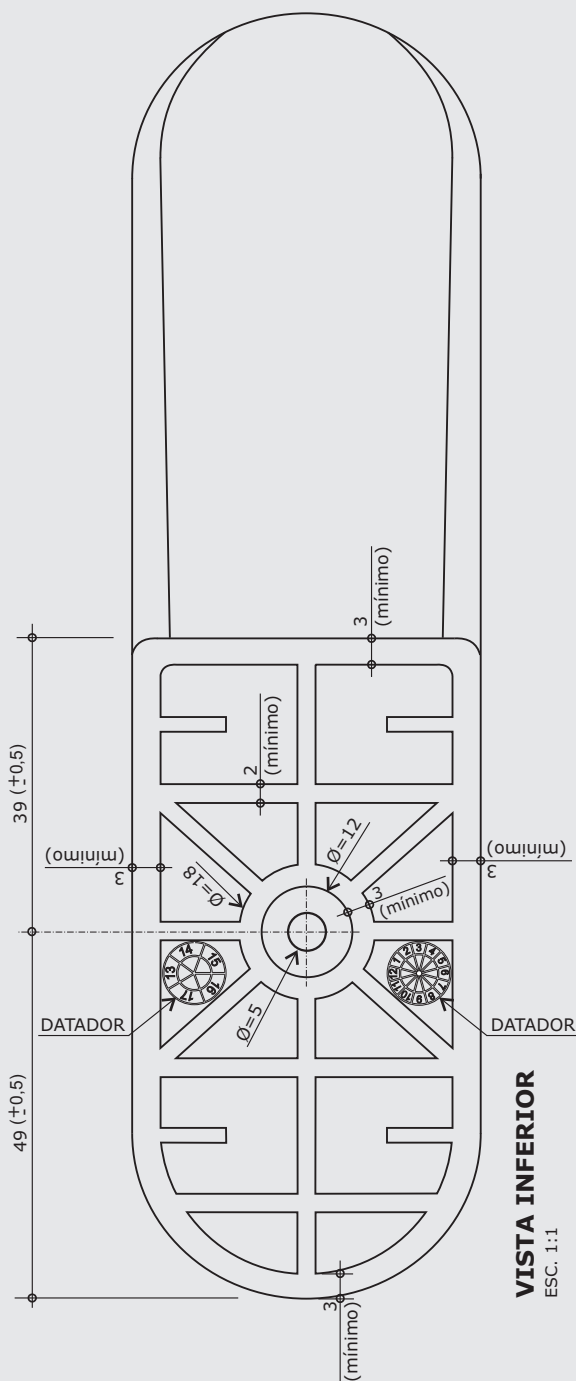

medidas em milímetros


Obs: Retirar amostra do padrão de textura.

* Projeto FDE com cessão de uso ao FNDE conforme Acordo de Cooperação Técnica (D.O.U. 25/03/2009)

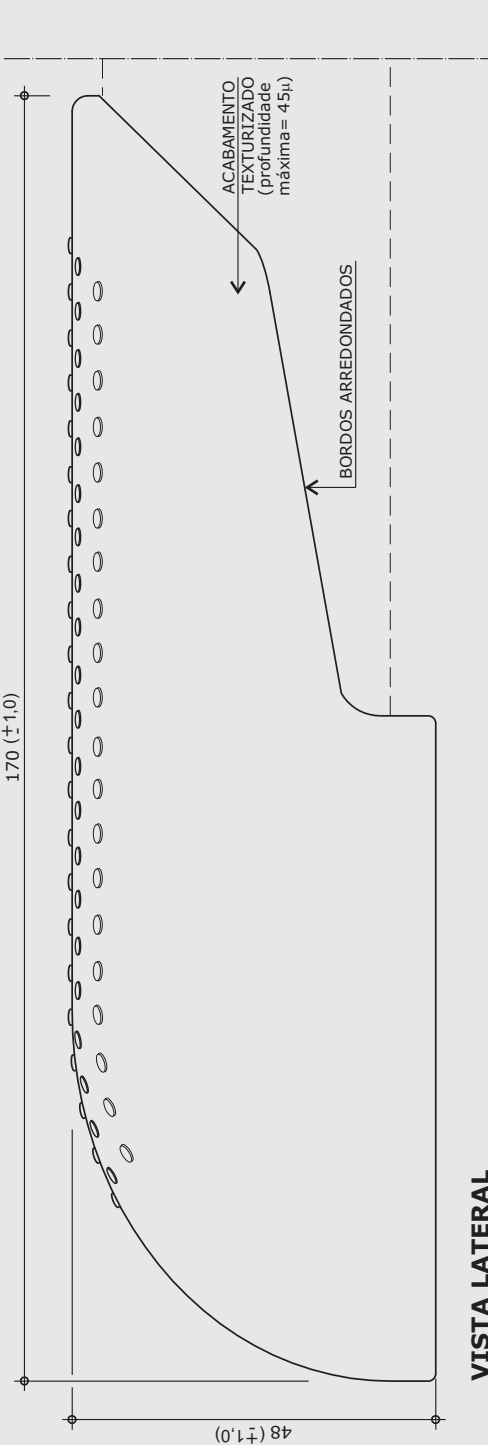


VISTA LATERAL

ESC. 1:1

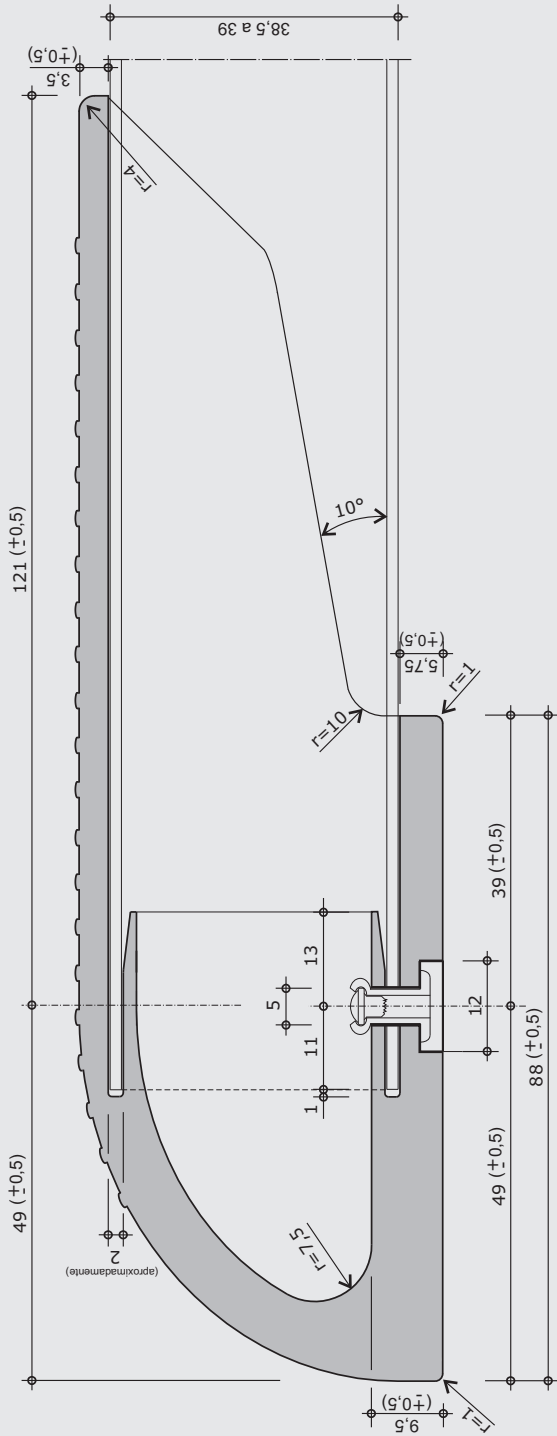

CORTE AA

ESC. 1:1

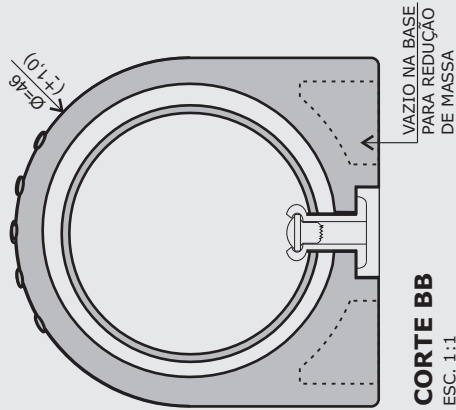

CORTE BB

ESC. 1:1

Apresentar em relevo no material injetado a seguinte informação:



nome do fabricante do componente

modelo FDE-FNDE

datador conforme figuras abaixo:



Obs: Retirar amostra do padrão de textura.

* Projeto FDE com cessão de uso ao FNDE conforme Acordo de Cooperação Técnica (D.O.U. 25/03/2009)

CJA-01

PÁGINA 10/26

REVISÃO 0

DATA 02/07/13



DISCRIMINAÇÃO

Conjunto para aluno tamanho 1 (MESA)

Modelo FDE *

ALTURA DO ALUNO de 0,93m a 1,16m

DETALHE 5 - SAPATA POSTERIOR

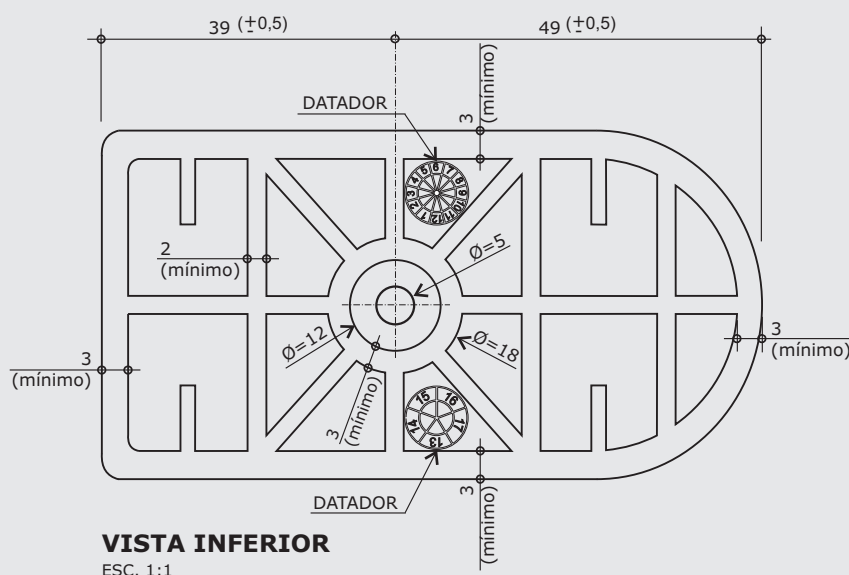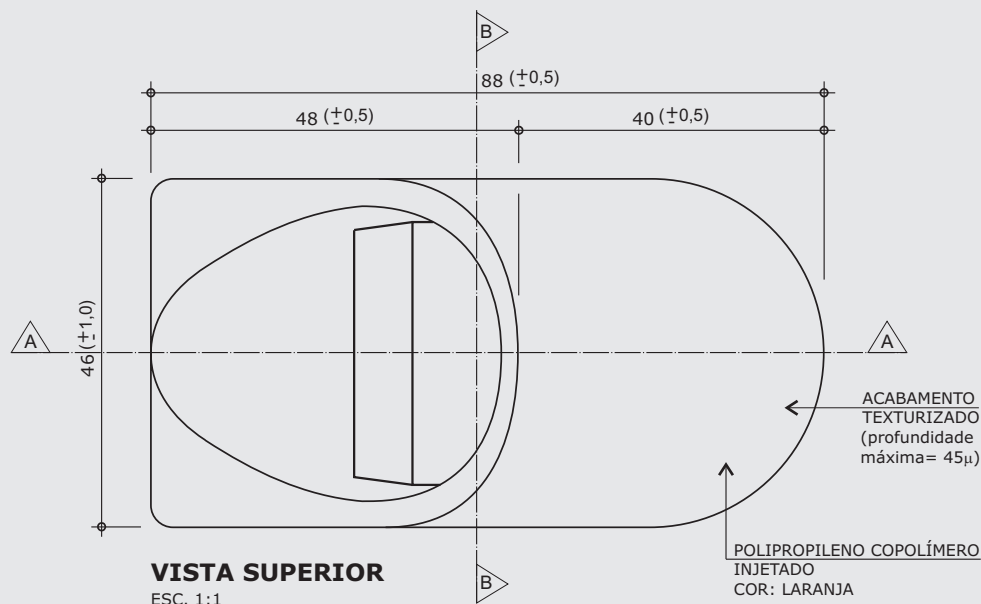

VISTA LATERAL

ESC. 1:1

medidas em milímetros

Obs: Retirar amostra do padrão de textura.

* Projeto FDE com cessão de uso ao FNDE conforme Acordo de Cooperação Técnica (D.O.U. 25/03/2009)

CJA-01

PÁGINA 11/26

REVISÃO 0


DATA 02/07/13

DISCRIMINAÇÃO


**Conjunto
para aluno
tamanho 1
(MESA)**

Modelo FDE *


ALTURA DO ALUNO
de 0,93m a 1,16m

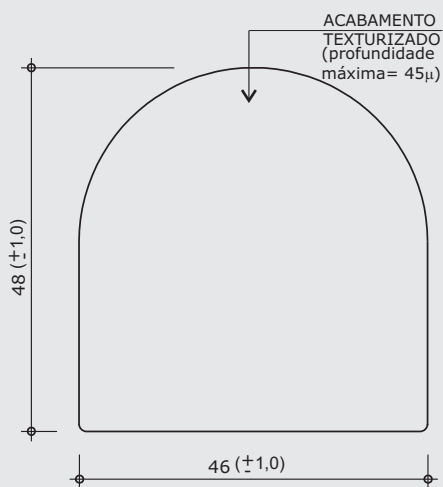


VISTA FRONTAL
ESC. 1:1

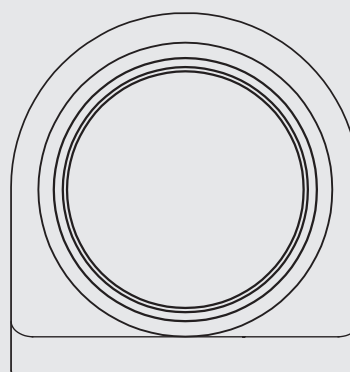

VISTA POSTERIOR
ESC. 1:1

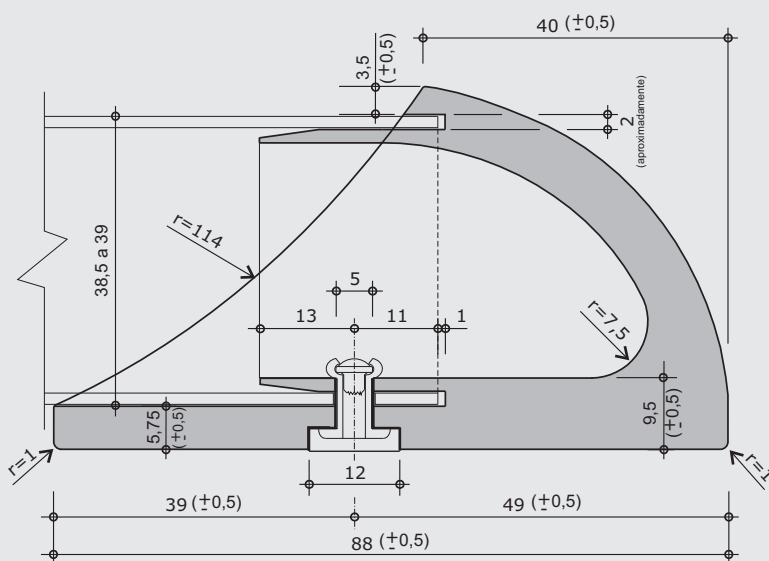

CORTE AA
ESC. 1:1

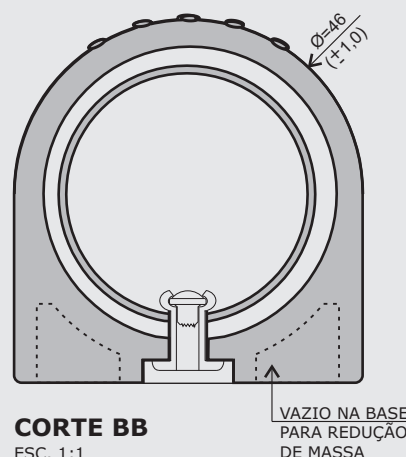

CORTE BB
ESC. 1:1

Apresentar em relevo no material injetado a seguinte informação:



nome do fabricante
do componente

modelo FDE-FNDE

**datador conforme
figuras abaixo:**



medidas em milímetros

Obs: Retirar amostra do padrão de textura.

* Projeto FDE com cessão de uso ao FNDE conforme Acordo de Cooperação Técnica (D.O.U. 25/03/2009)

CJA-01

PÁGINA 12/26

REVISÃO 0


DATA 02/07/13

DISCRIMINAÇÃO


**Conjunto
para aluno
tamanho 1
(CADEIRA)**

Modelo FDE *


ALTURA DO ALUNO
de 0,93m a 1,16m

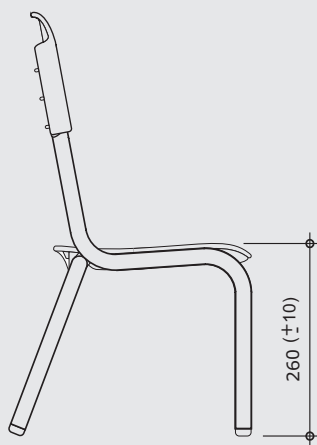

VISTA LATERAL
ESC. 1:10

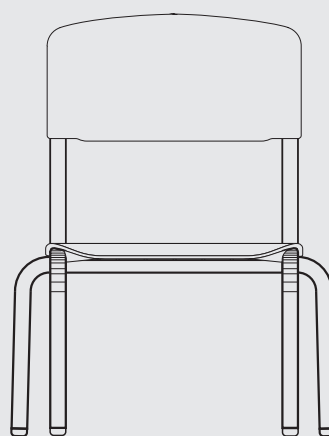

VISTA FRONTAL
ESC. 1:10

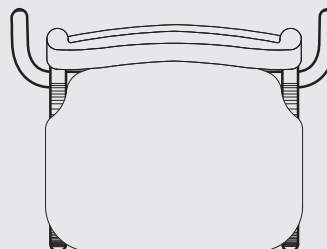

VISTA SUPERIOR
ESC. 1:10

medidas em milímetros

* Projeto FDE com cessão de uso ao FNDE conforme Acordo de Cooperação Técnica (D.O.U. 25/03/2009)

CJA-01

PÁGINA 13/26

REVISÃO 0


DATA 02/07/13

DISCRIMINAÇÃO

**Conjunto
para aluno
tamanho 1
(CADEIRA)**

Modelo FDE *

ALTURA DO ALUNO
de 0,93m a 1,16m

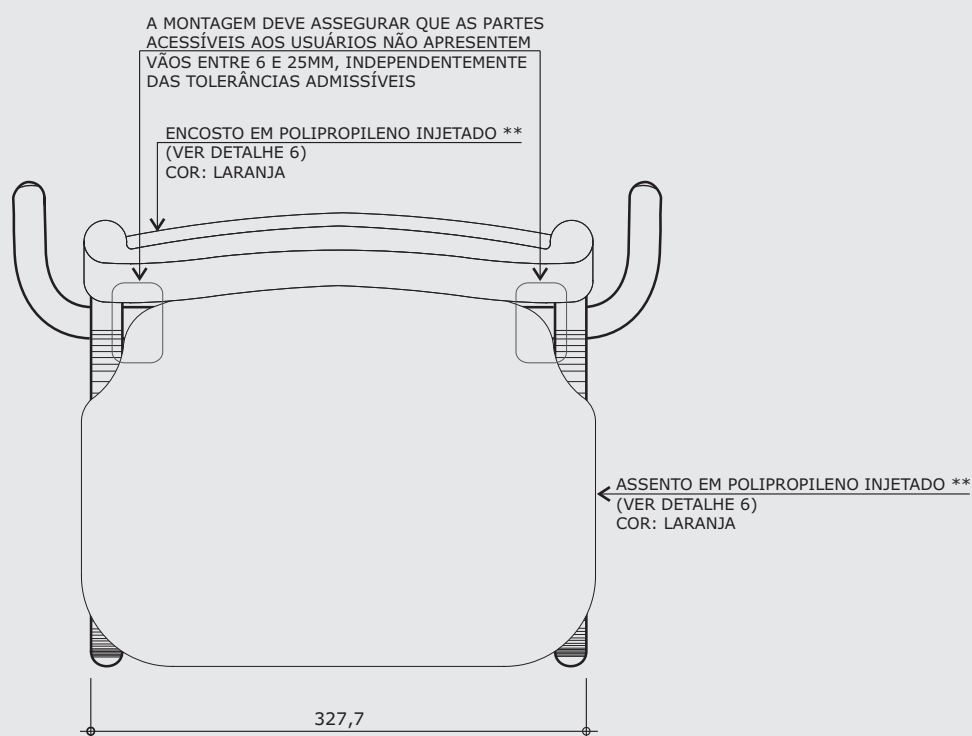

VISTA SUPERIOR

ESC. 1:5

** Alternativamente o assento e o encosto poderão ser confeccionados em compensado anatômico (ver detalhe 7).

medidas em milímetros

* Projeto FDE com cessão de uso ao FNDE conforme Acordo de Cooperação Técnica (D.O.U. 25/03/2009)

CJA-01

PÁGINA 14/26

REVISÃO 0


DATA 02/07/13

DISCRIMINAÇÃO

**Conjunto
para aluno
tamanho 1
(CADEIRA)**

Modelo FDE *

ALTURA DO ALUNO
de 0,93m a 1,16m

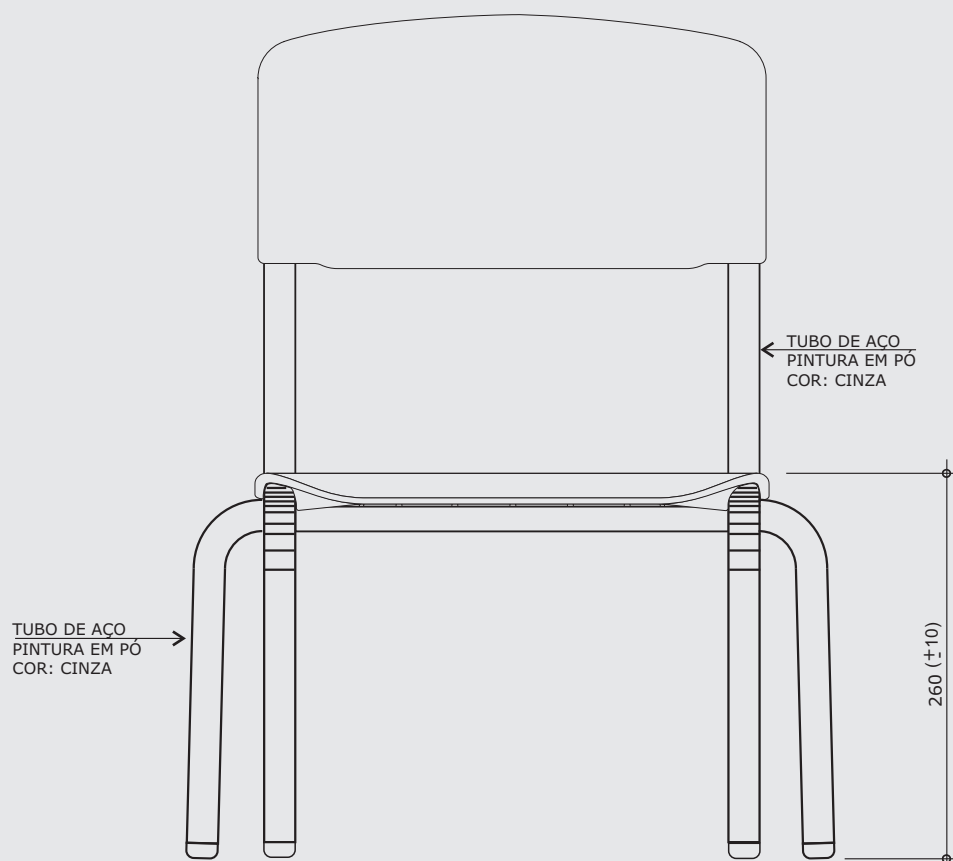

VISTA FRONTAL

ESC. 1:5

medidas em milímetros

* Projeto FDE com cessão de uso ao FNDE conforme Acordo de Cooperação Técnica (D.O.U. 25/03/2009)

CJA-01

PÁGINA 15/26

REVISÃO 0


DATA 02/07/13

DISCRIMINAÇÃO

**Conjunto
para aluno
tamanho 1
(CADEIRA)**

Modelo FDE *

ALTURA DO ALUNO
de 0,93m a 1,16m

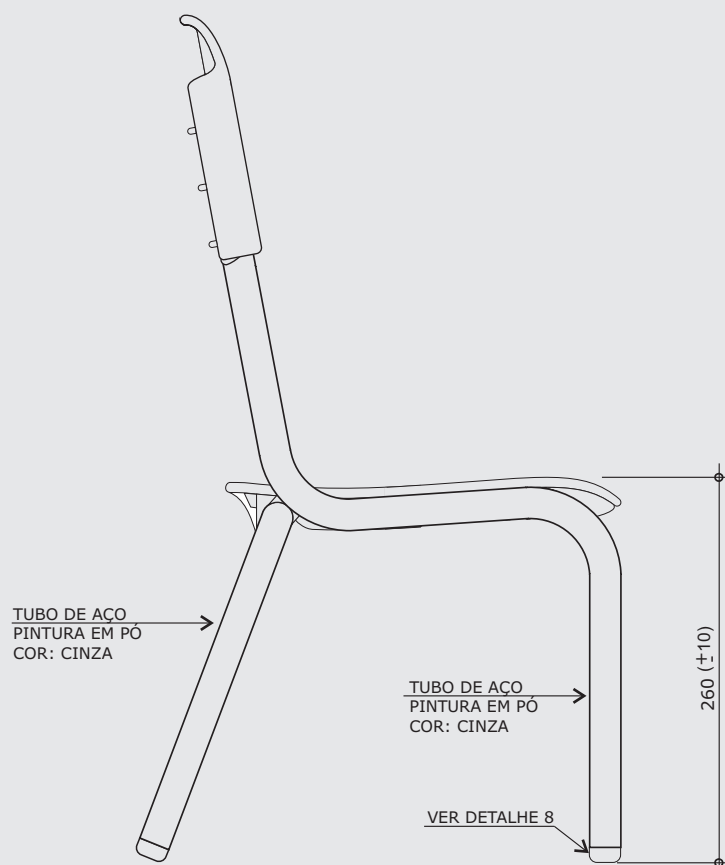

VISTA LATERAL
ESC. 1:5

medidas em milímetros

CJA-01


PÁGINA 16/26
REVISÃO 0
DATA 02/07/13

DISCRIMINAÇÃO

Conjunto
para aluno
tamanho 1
(CADEIRA)

Modelo FDE *

ALTURA DO ALUNO
de 0,93m a 1,16m

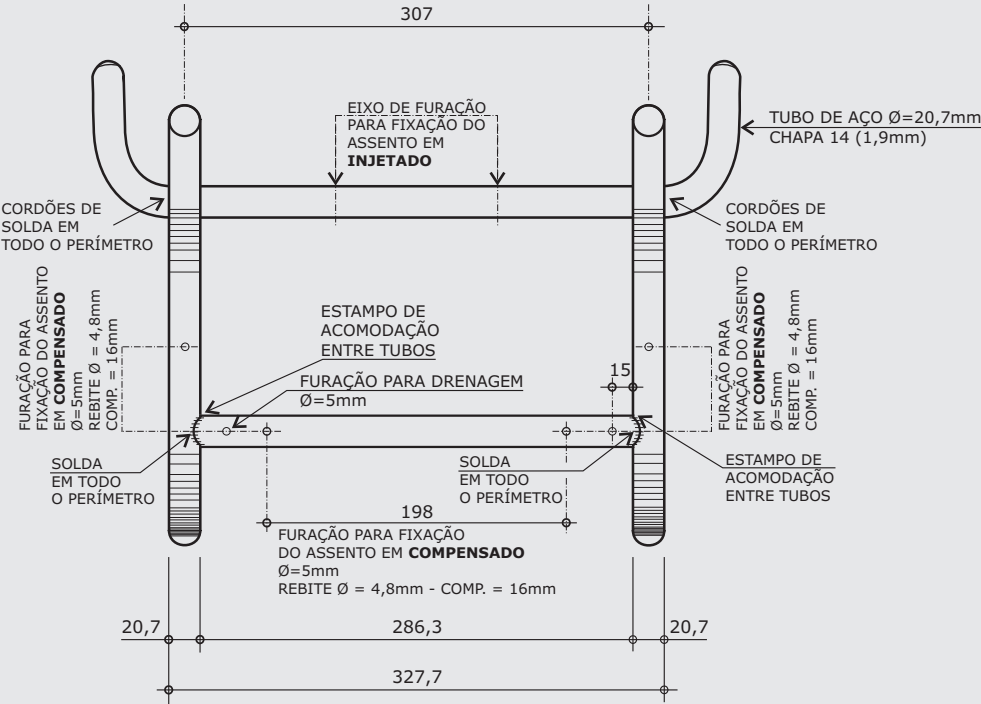

VISTA SUPERIOR DA ESTRUTURA
ESC. 1:5

medidas em milímetros

* Projeto FDE com cessão de uso ao FNDE conforme Acordo de Cooperação Técnica (D.O.U. 25/03/2009)

CJA-01

PÁGINA 17/26

REVISÃO 0


DATA 02/07/13

DISCRIMINAÇÃO

**Conjunto
para aluno
tamanho 1
(CADEIRA)**

Modelo FDE *

ALTURA DO ALUNO
de 0,93m a 1,16m

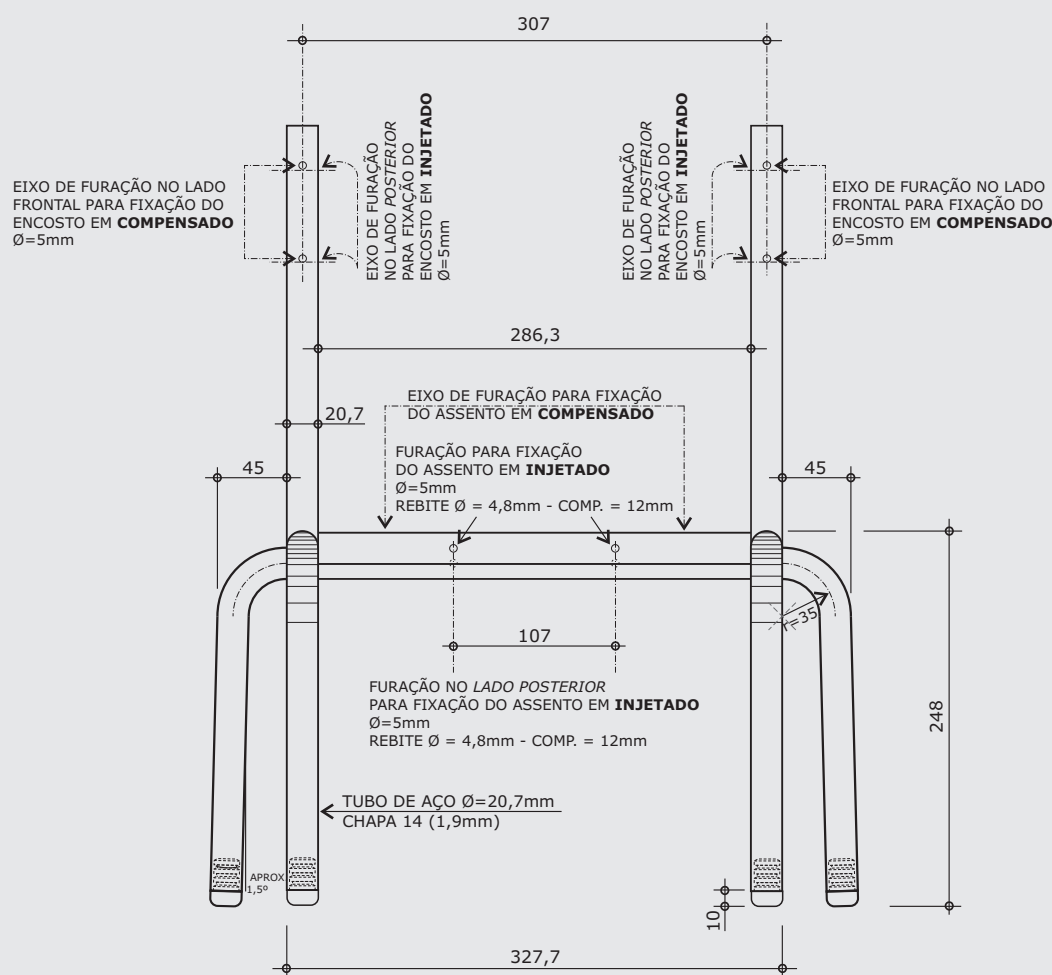

VISTA FRONTAL DA ESTRUTURA

ESC. 1:5

medidas em milímetros

CJA-01


PÁGINA 18/26
REVISÃO 0
DATA 02/07/13

DISCRIMINAÇÃO

Conjunto
para aluno
tamanho 1
(CADEIRA)

Modelo FDE *


ALTURA DO ALUNO
de 0,93m a 1,16m

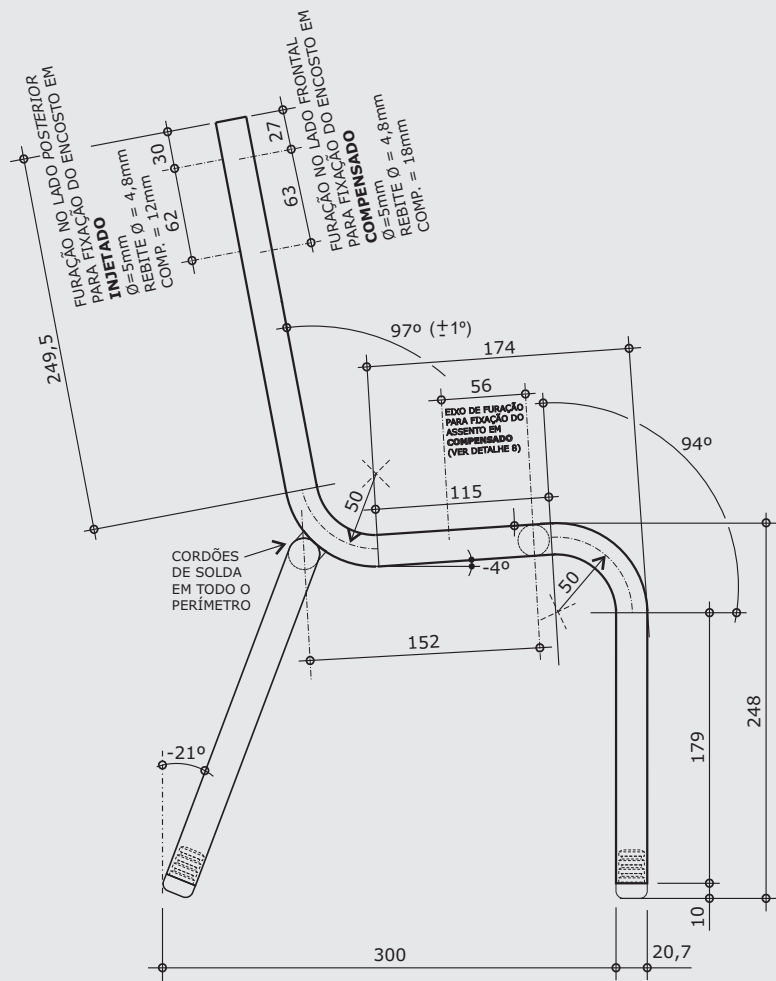

VISTA LATERAL DA ESTRUTURA
ESC. 1:5


medidas em milímetros

* Projeto FDE com cessão de uso ao FNDE conforme Acordo de Cooperação Técnica (D.O.U. 25/03/2009)

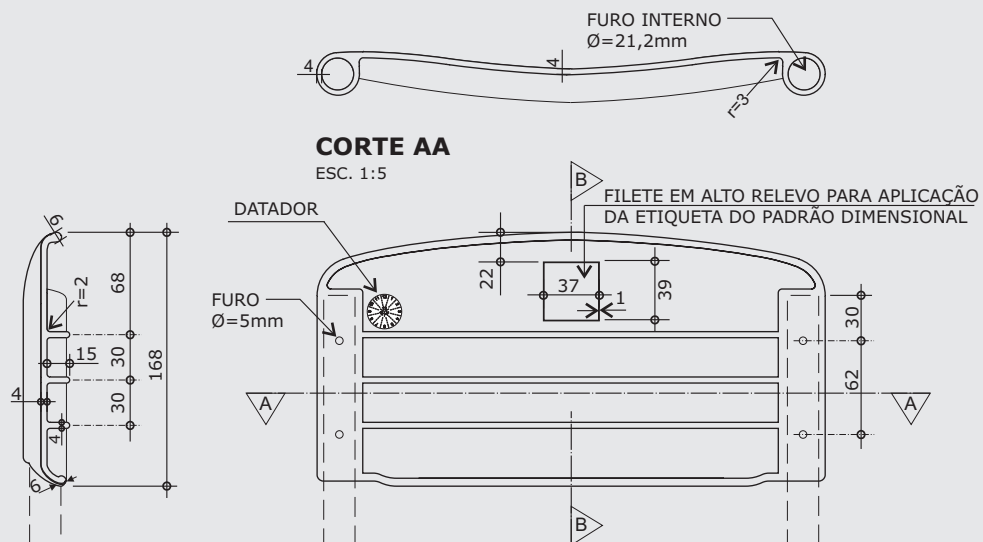

CORTE BB

ESC. 1:5

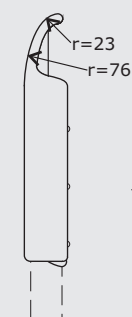


VISTA LATERAL

ESC. 1:5


VISTA INFERIOR

ESC. 1:5

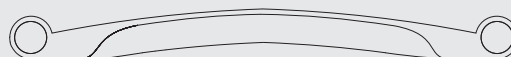


VISTA FRONTAL

ESC. 1:5

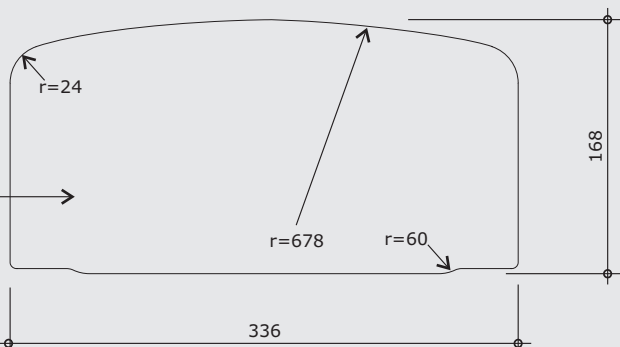


VISTA SUPERIOR

ESC. 1:5

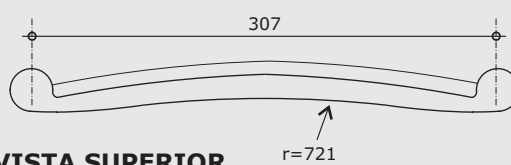

VISTA FRONTAL - ACABAMENTO

ESC. 1:5

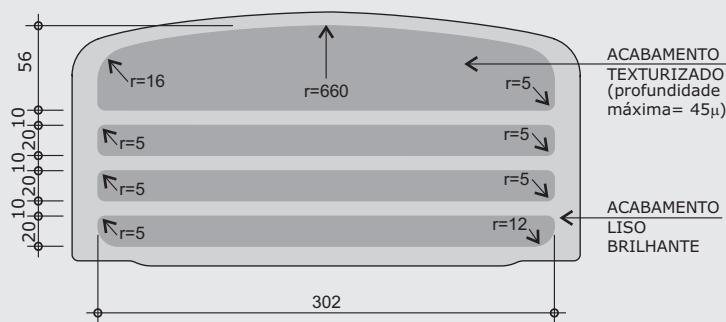

VISTA FRONTAL - ACABAMENTO

ESC. 1:5

medidas em milímetros

CJA-01

PÁGINA 19/26

REVISÃO 0

DATA 02/07/13

DISCRIMINAÇÃO

**Conjunto
para aluno
tamanho 1
(CADEIRA)**

Modelo FDE *

ALTURA DO ALUNO
de 0,93m a 1,16m

Apresentar em relevo no material injetado a seguinte informação:



nome do fabricante
do componente

modelo FDE-FNDE

datador conforme
figura abaixo:



Obs: Retirar amostra do padrão de textura.

* Projeto FDE com cessão de uso ao FNDE conforme Acordo de Cooperação Técnica (D.O.U. 25/03/2009)

CJA-01

PÁGINA 20/26

REVISÃO 0

DATA 02/07/13


DISCRIMINAÇÃO

**Conjunto
para aluno
tamanho 1
(CADEIRA)**

Modelo FDE *


ALTURA DO ALUNO
de 0,93m a 1,16m

DETALHE 6 - ASSENTO EM POLIPROPILENO INJETADO

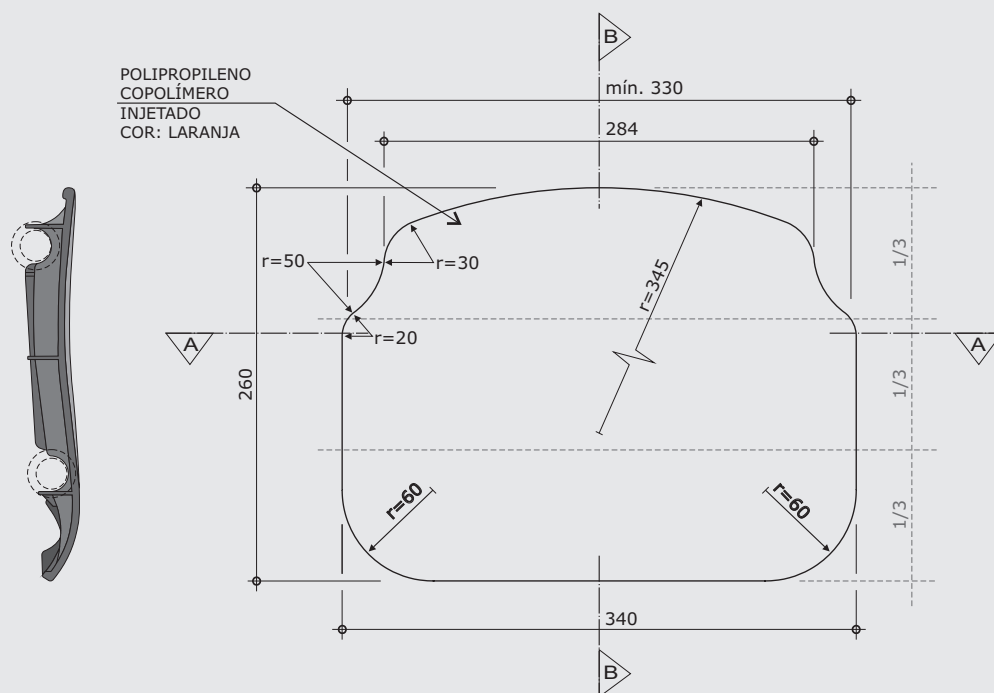

CORTE BB
ESC. 1:5

VISTA SUPERIOR
ESC. 1:5

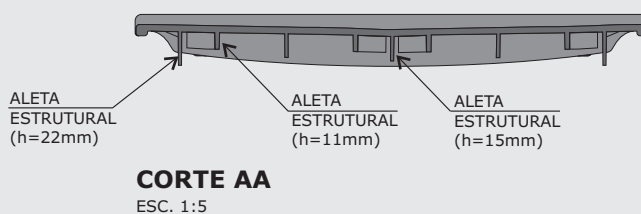

medidas em milímetros

* Projeto FDE com cessão de uso ao FNDE conforme Acordo de Cooperação Técnica (D.O.U. 25/03/2009)



VISTA POSTERIOR

ESC. 1:5

CJA-01

PÁGINA **21/26**

REVISÃO **0**


DATA **02/07/13**

DISCRIMINAÇÃO

**Conjunto
para aluno
tamanho 1
(CADEIRA)**


Modelo FDE *

ALTURA DO ALUNO
de **0,93m a 1,16m**

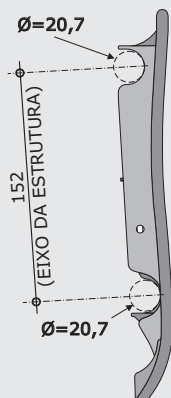


VISTA LATERAL

ESC. 1:5

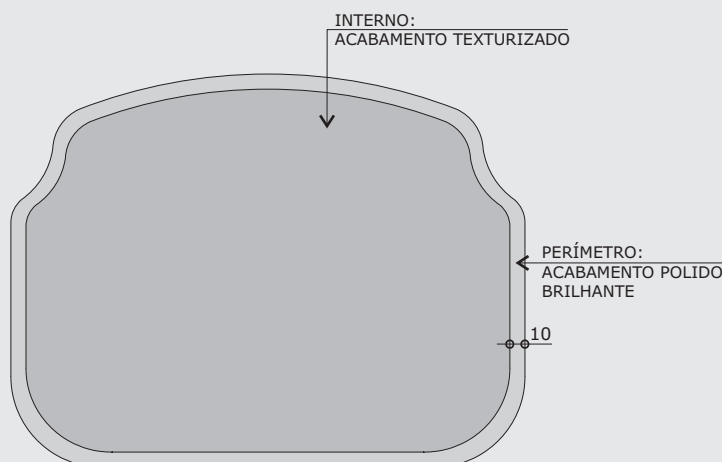

TEXTURIZAÇÃO

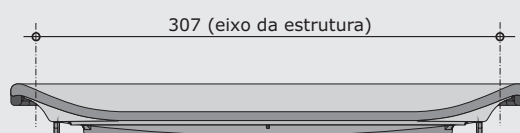

VISTA FRONTAL

ESC. 1:5


Apresentar em relevo no material injetado a seguinte informação:



nome do fabricante
do componente

modelo **FDE-FNDE**

datador conforme
figura abaixo:




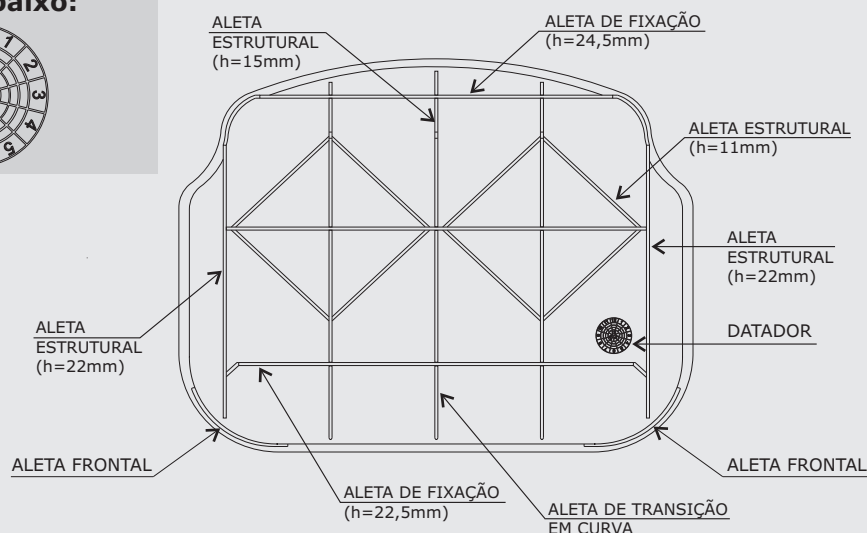


medidas em milímetros

CJA-01

PÁGINA 22/26
REVISÃO 0
DATA 02/07/13

DISCRIMINAÇÃO
Conjunto para aluno tamanho 1 (CADEIRA)
Modelo FDE *
ALTURA DO ALUNO de 0,93m a 1,16m

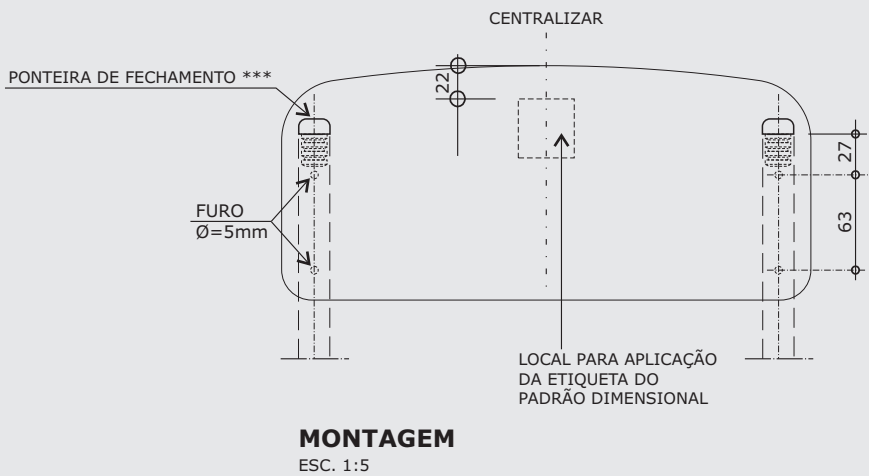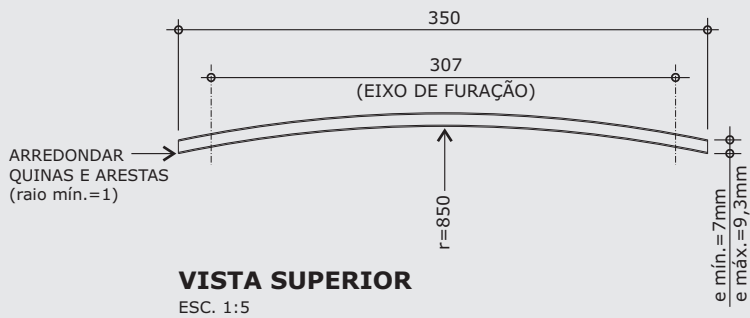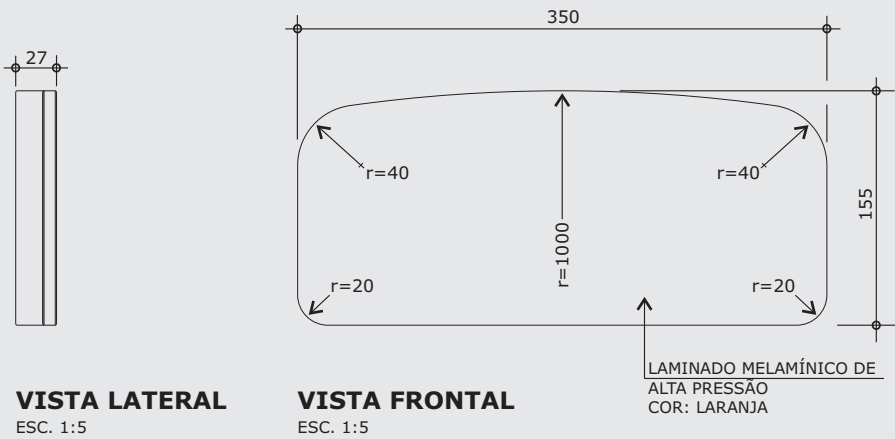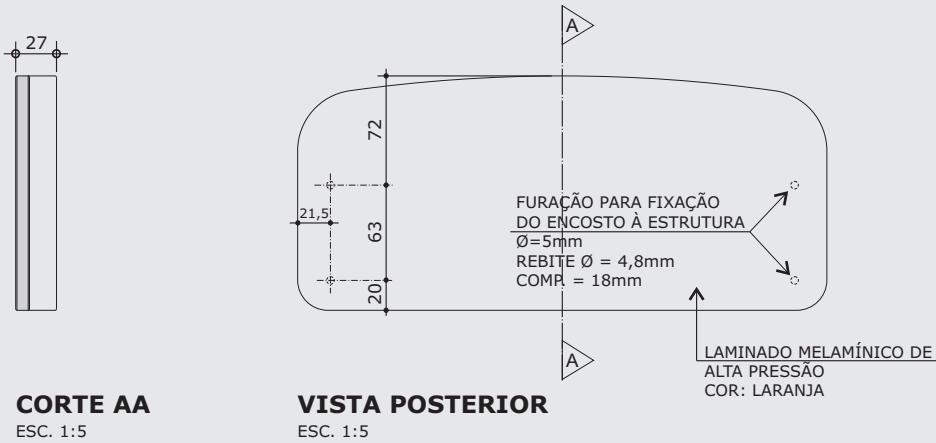

*** Ponteiras de fechamento de topo somente deverão ser utilizadas em casos de assento e encosto confeccionados em compensado anatômico.

medidas em milímetros

* Projeto FDE com cessão de uso ao FNDE conforme Acordo de Cooperação Técnica (D.O.U. 25/03/2009)

CJA-01

PÁGINA 23/26

REVISÃO 0


DATA 02/07/13

DISCRIMINAÇÃO

**Conjunto
para aluno
tamanho 1
(CADEIRA)**


Modelo FDE *

ALTURA DO ALUNO
de 0,93m a 1,16m

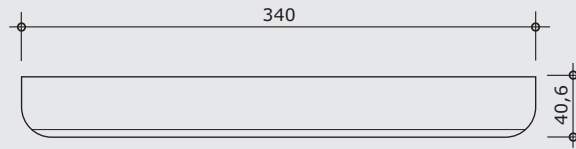


VISTA FRONTAL

ESC. 1:5

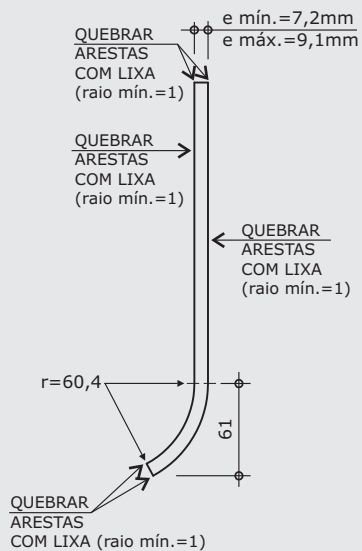

VISTA LATERAL

ESC. 1:5

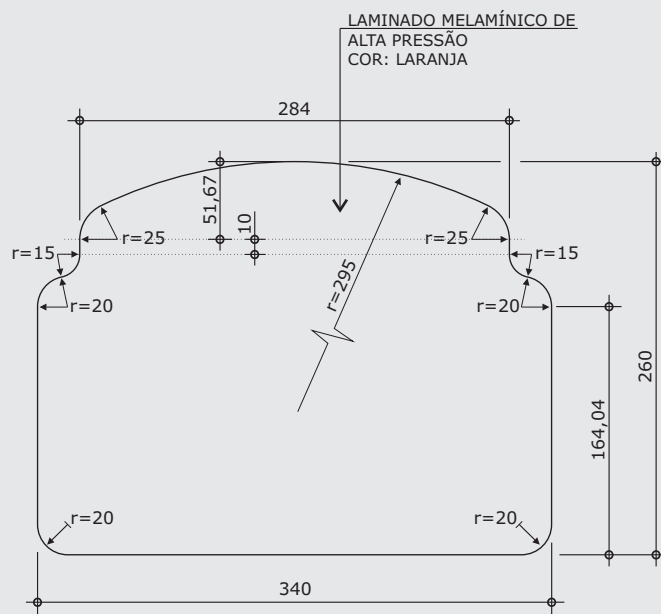

VISTA SUPERIOR

ESC. 1:5

medidas em milímetros

CJA-01


PÁGINA 24/26
REVISÃO 0
DATA 02/07/13

DISCRIMINAÇÃO


Conjunto
para aluno
tamanho 1
(CADEIRA)

Modelo FDE *

ALTURA DO ALUNO
de 0,93m a 1,16m

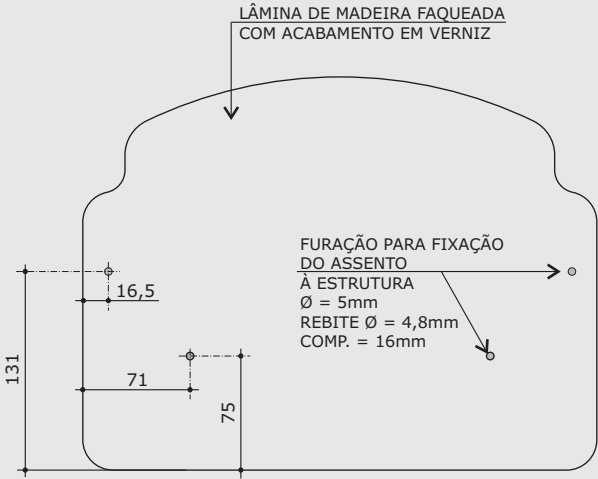

VISTA INFERIOR
ESC. 1:5


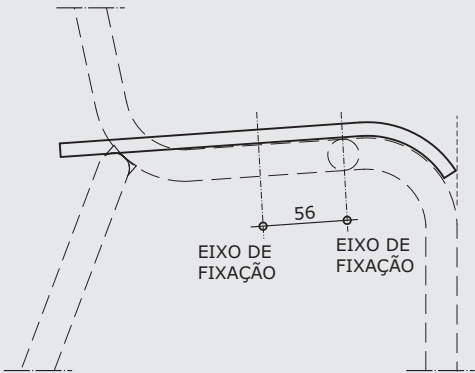


MONTAGEM
ESC. 1:5


medidas em milímetros

* Projeto FDE com cessão de uso ao FNDE conforme Acordo de Cooperação Técnica (D.O.U. 25/03/2009)

DETALHE 8 - SAPATA

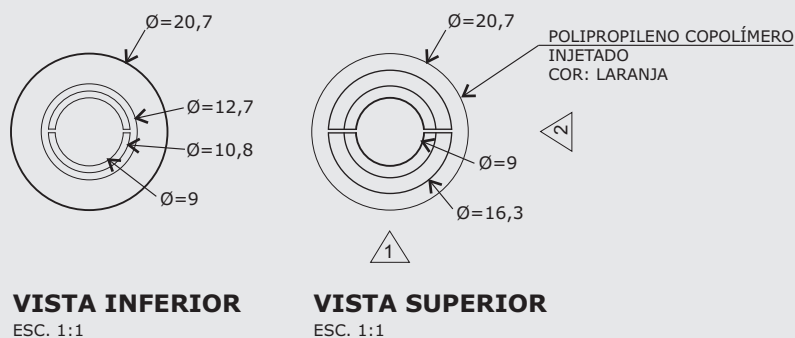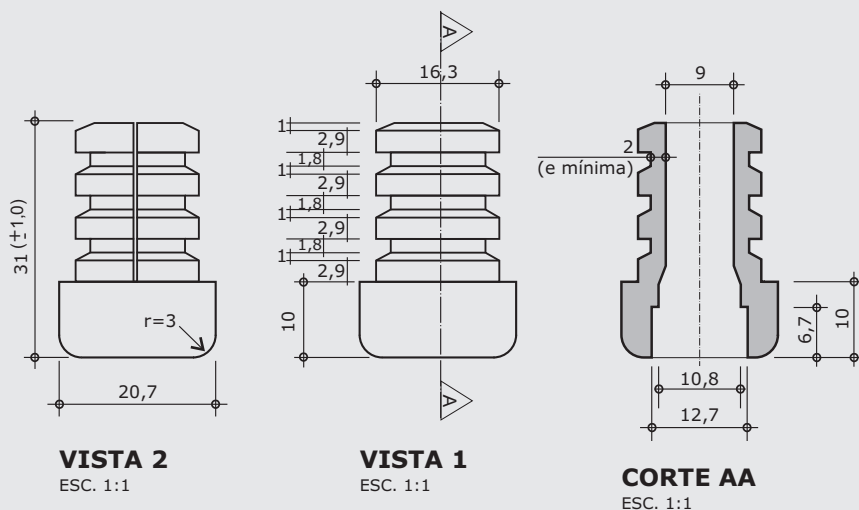

SAPATA

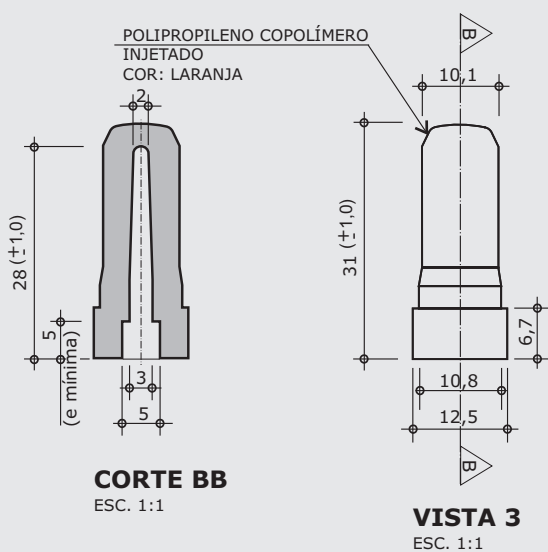

PINO EXPANSOR

Apresentar em relevo no material injetado a seguinte informação:



nome do fabricante
do componente

modelo **FDE-FNDE**

CJA-01

PÁGINA **25/26**

REVISÃO **0**

DATA **02/07/13**

DISCRIMINAÇÃO

**Conjunto
para aluno
tamanho 1
(CADEIRA)**

Modelo FDE *

ALTURA DO ALUNO
de 0,93m a 1,16m

medidas em milímetros

CJA-01

PÁGINA 26/26

REVISÃO 0


DATA 02/07/13

DISCRIMINAÇÃO


Conjunto para aluno tamanho 1

Modelo FDE *

ALTURA DO ALUNO
de 0,93m a 1,16m

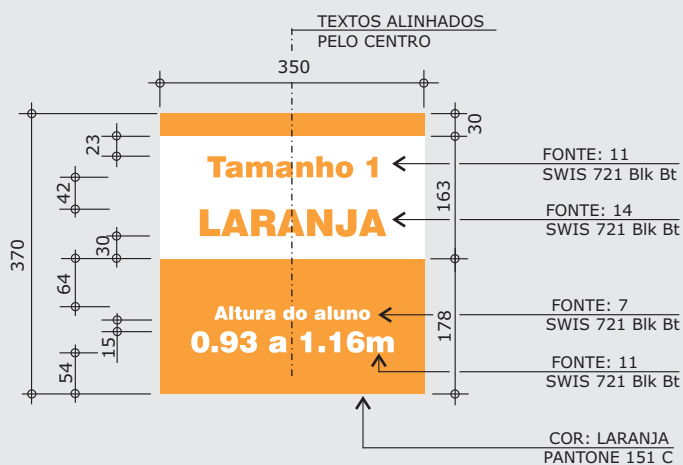


ETIQUETA - IDENTIFICAÇÃO DO PRADRÃO DIMENSIONAL
ESC. 1:1

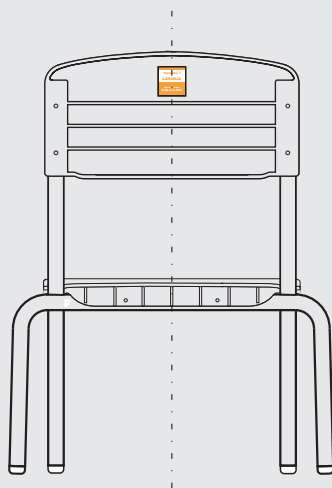

ETIQUETA CENTRALIZADA EM RELAÇÃO AO ENCOSTO

APLICAÇÃO DA ETIQUETA
VISTA POSTERIOR DA CADEIRA
ESC. 1:10

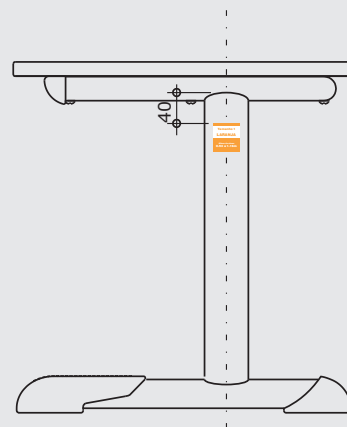

ETIQUETA CENTRALIZADA
EM RELAÇÃO AO TUBO

APLICAÇÃO DA ETIQUETA
VISTA LATERAL DIREITA DA MESA
ESC. 1:10

medidas em milímetros

* Projeto FDE com cessão de uso ao FNDE conforme Acordo de Cooperação Técnica (D.O.U. 25/03/2009)