

CJA-03

Conjunto para aluno - tamanho 3

Modelo FDE *

ALTURA DO ALUNO: de 1,19m a 1,42m

Mobiliário



Esta imagem tem caráter apenas ilustrativo. As informações relativas às especificações devem ser obtidas nas fichas técnicas correspondentes

* Projeto FDE com cessão de uso ao FNDE conforme Acordo de Cooperação Técnica (D.O.U. 25/03/2009)

CJA-03

PÁGINA 1/28

REVISÃO 5


DATA 02/04/13

DISCRIMINAÇÃO

**Conjunto
para aluno
tamanho 3
(MESA)**


Modelo FDE *

ALTURA DO ALUNO
de 1,19m a 1,42m

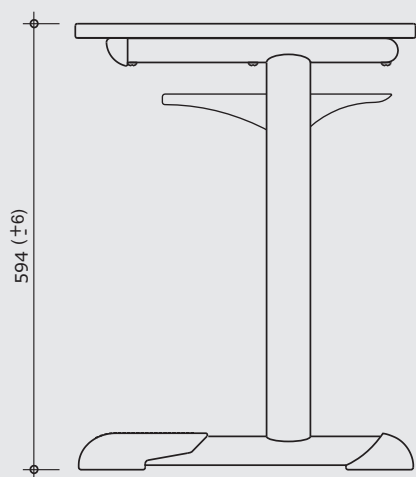


VISTA LATERAL

ESC. 1:10

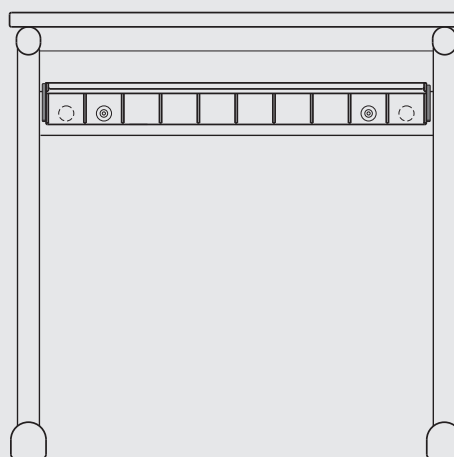

VISTA FRONTAL

ESC. 1:10

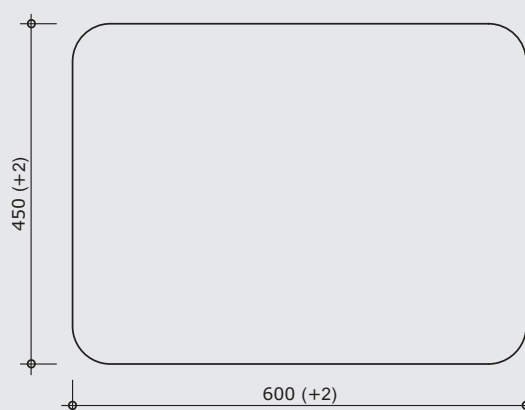

VISTA SUPERIOR


ESC. 1:10

medidas em milímetros


CJA-03

PÁGINA 2/28
REVISÃO 5
DATA 02/04/13

DISCRIMINAÇÃO
**Conjunto
para aluno
tamanho 3
(MESA)**
Modelo FDE *
ALTURA DO ALUNO
de 1,19m a 1,42m

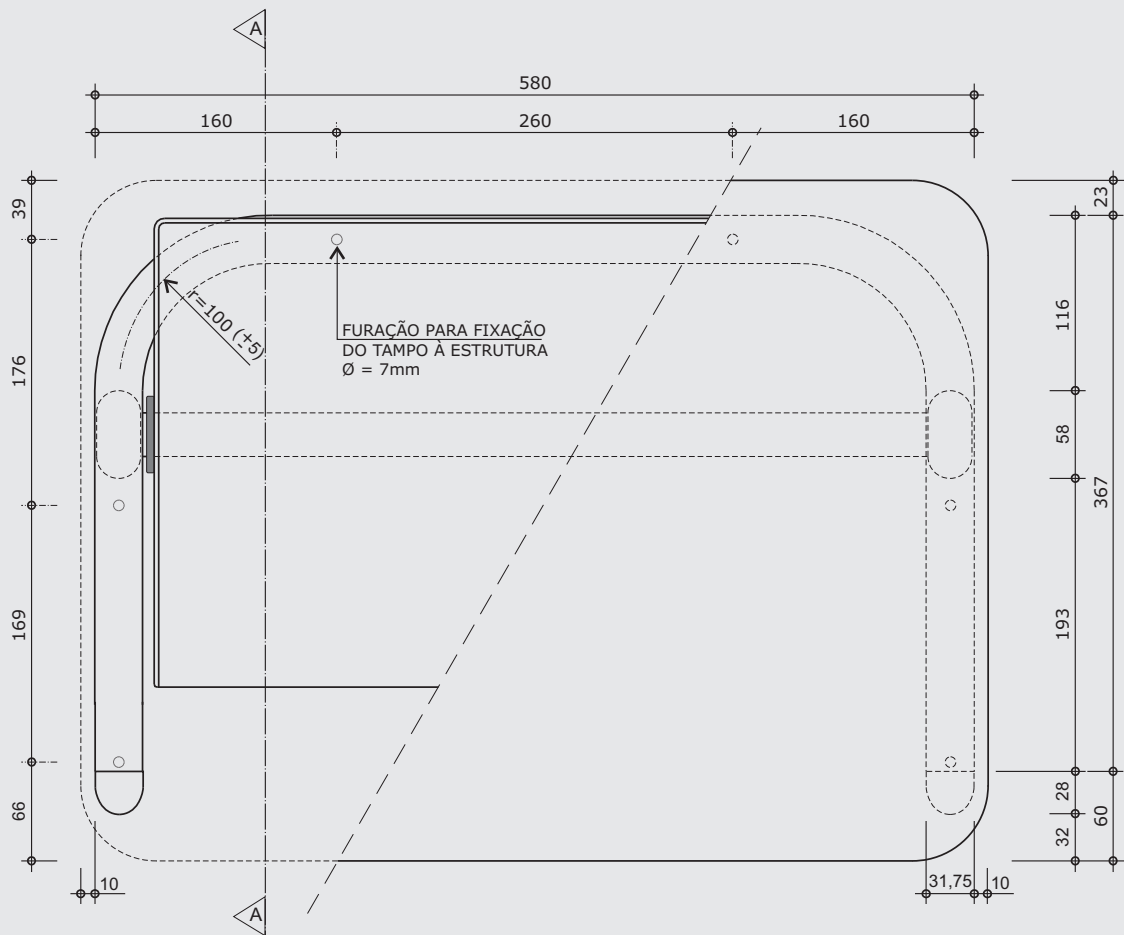


VISTA SUPERIOR
ESC. 1:5

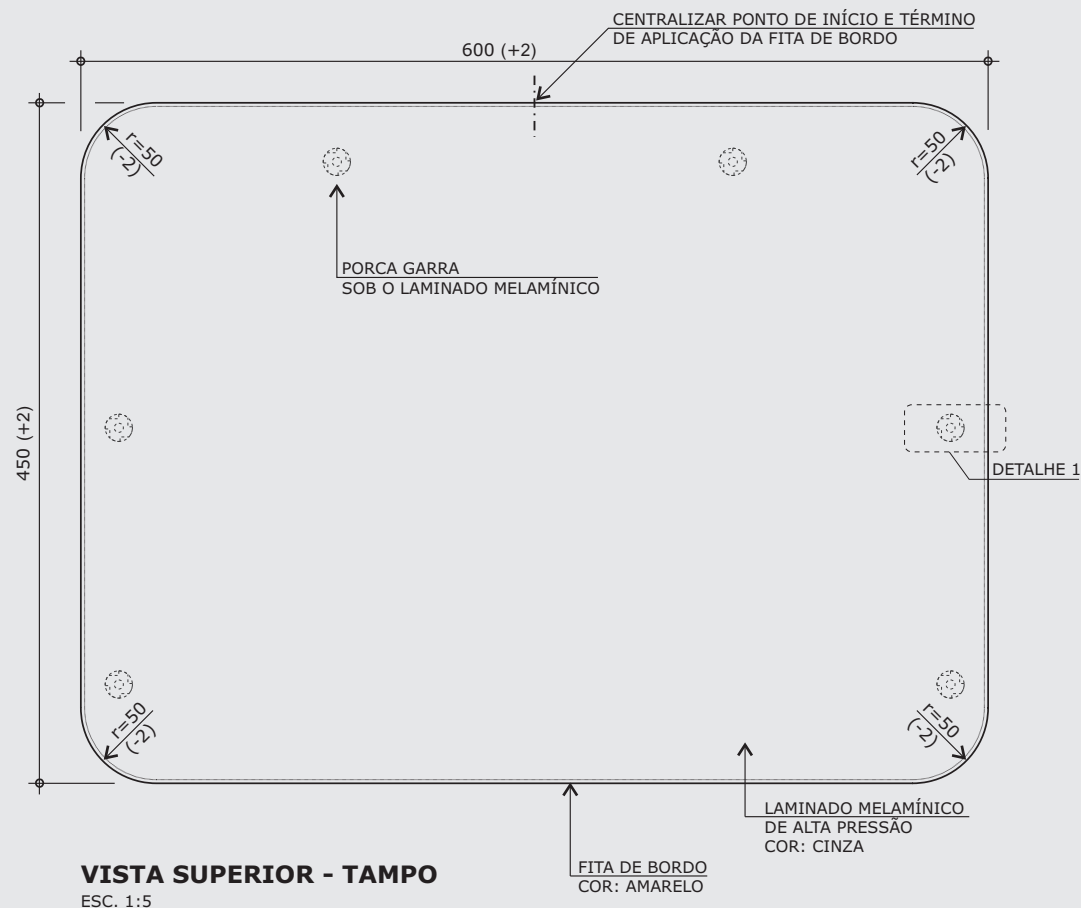

VISTA SUPERIOR - TAMPO
ESC. 1:5


medidas em milímetros

* Projeto FDE com cessão de uso ao FNDE conforme Acordo de Cooperação Técnica (D.O.U. 25/03/2009)

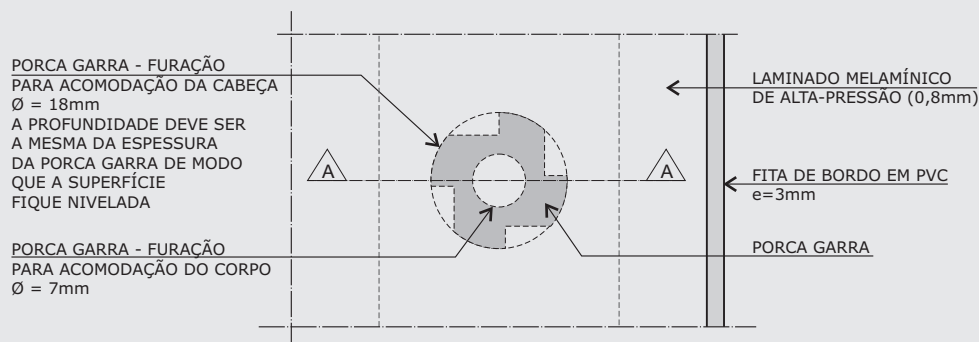


VISTA SUPERIOR

ESC. 1:1

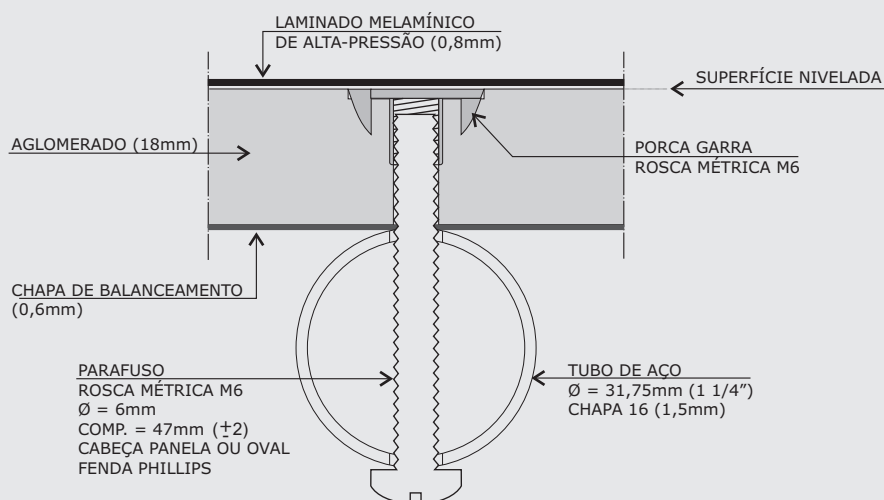

CORTE AA

ESC. 1:1

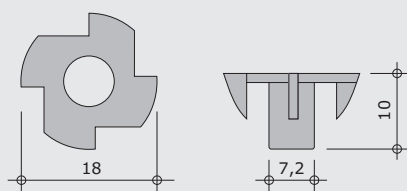

PORCA GARRA

ESC. 1:1

Obs: A furação e a aplicação da porca garra devem ser executadas antes da colagem do laminado melamínico de alta pressão.

CJA-03

PÁGINA 3/28

REVISÃO 5

DATA 02/04/13

DISCRIMINAÇÃO

**Conjunto
para aluno
tamanho 3
(MESA)**

Modelo FDE *

ALTURA DO ALUNO
de 1,19m a 1,42m

medidas em milímetros

* Projeto FDE com cessão de uso ao FNDE conforme Acordo de Cooperação Técnica (D.O.U. 25/03/2009)

CJA-03

PÁGINA 4/28

REVISÃO 5


DATA 02/04/13

DISCRIMINAÇÃO

**Conjunto
para aluno
tamanho 3
(MESA)**


Modelo FDE *

ALTURA DO ALUNO
de 1,19m a 1,42m

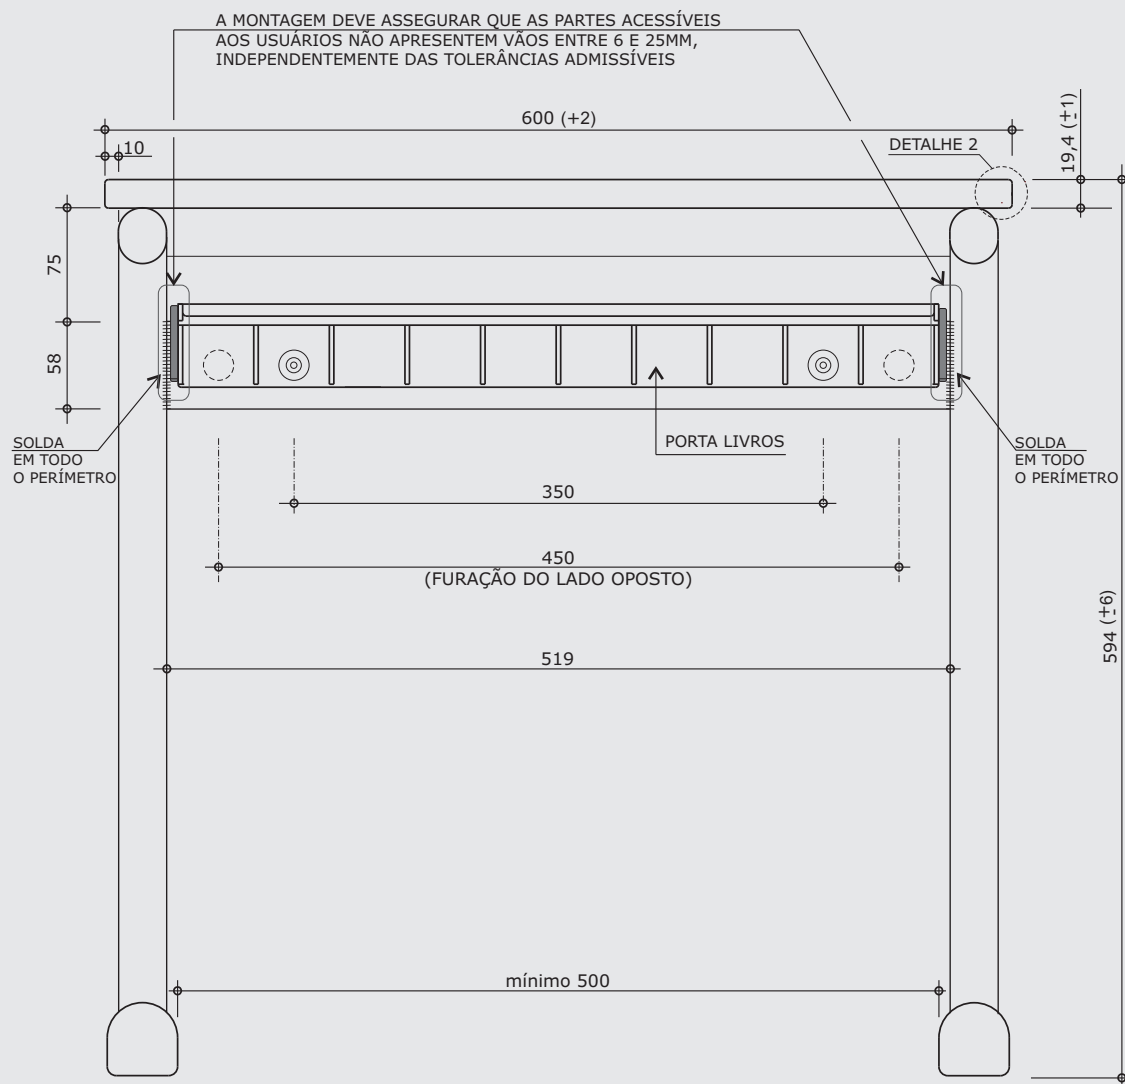

VISTA FRONTAL

ESC. 1:5

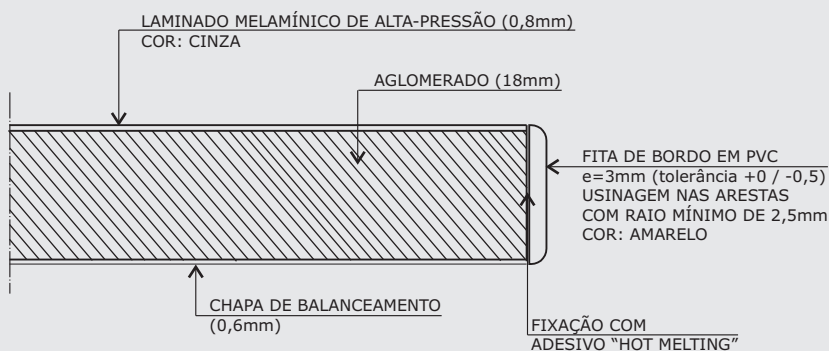

DETALHE 2

ESC. 1:1

medidas em milímetros

* Projeto FDE com cessão de uso ao FNDE conforme Acordo de Cooperação Técnica (D.O.U. 25/03/2009)

CJA-03


PÁGINA 5/28
REVISÃO 5
DATA 02/04/13

DISCRIMINAÇÃO

**Conjunto
para aluno
tamanho 3
(MESA)**

Modelo FDE *

ALTURA DO ALUNO
de 1,19m a 1,42m

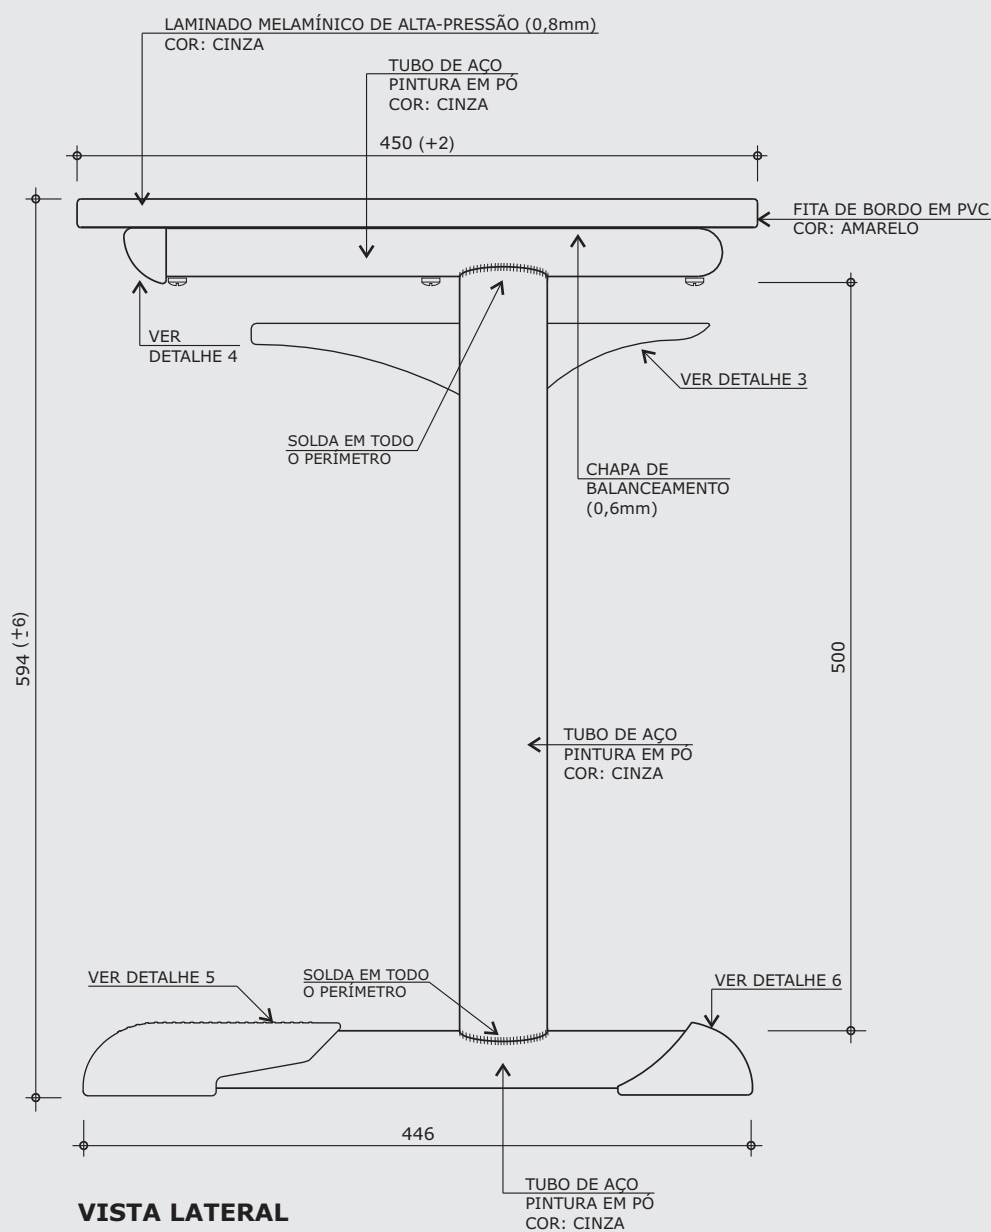

medidas em milímetros

CJA-03

PÁGINA 6/28

REVISÃO 5


DATA 02/04/13

DISCRIMINAÇÃO

Conjunto para aluno tamanho 3 (MESA)

Modelo FDE *

ALTURA DO ALUNO de 1,19m a 1,42m

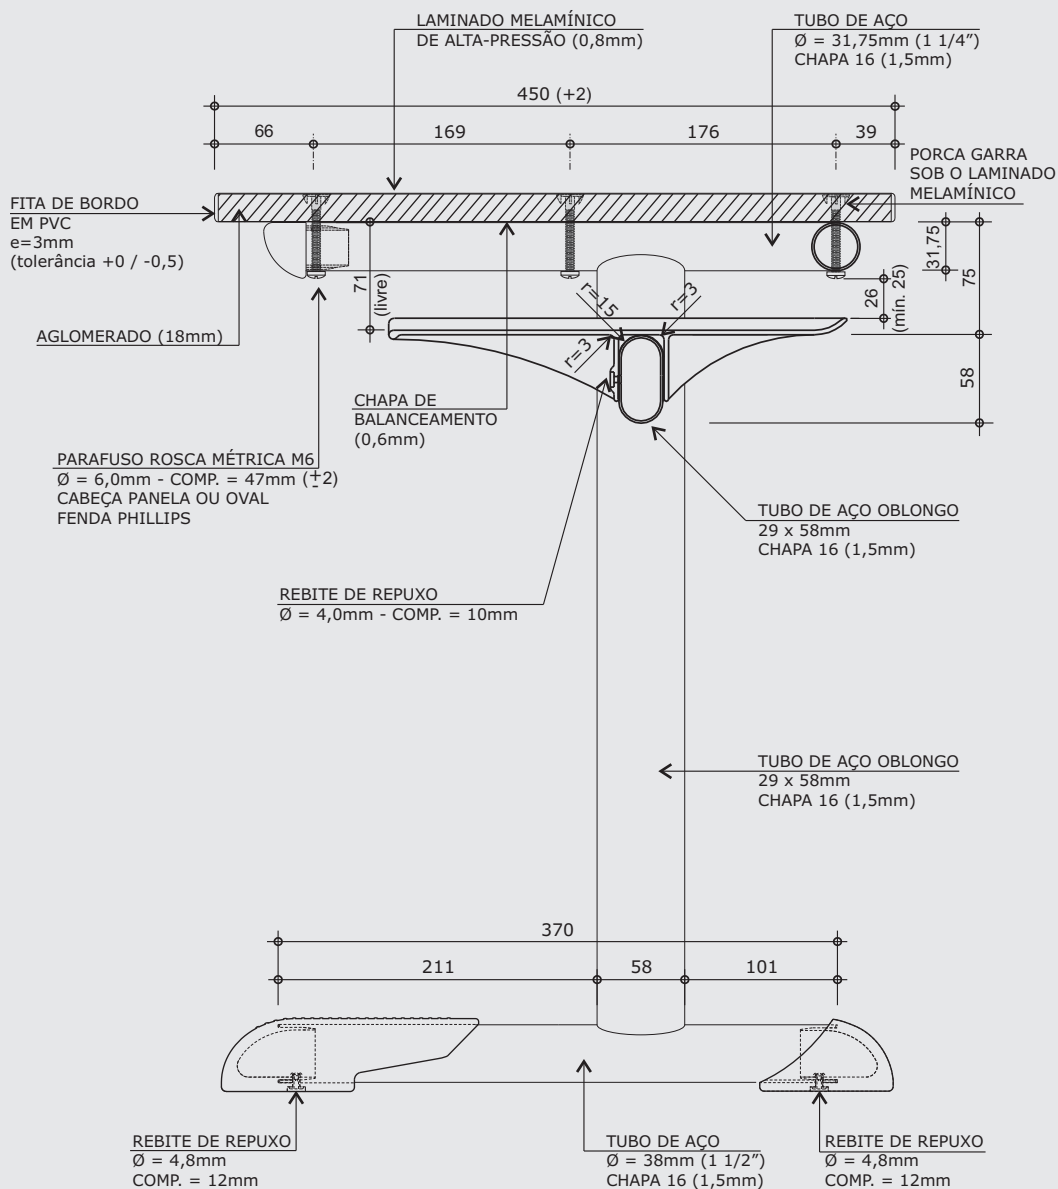


CORTE AA

ESC. 1:5


medidas em milímetros

* Projeto FDE com cessão de uso ao FNDE conforme Acordo de Cooperação Técnica (D.O.U. 25/03/2009)

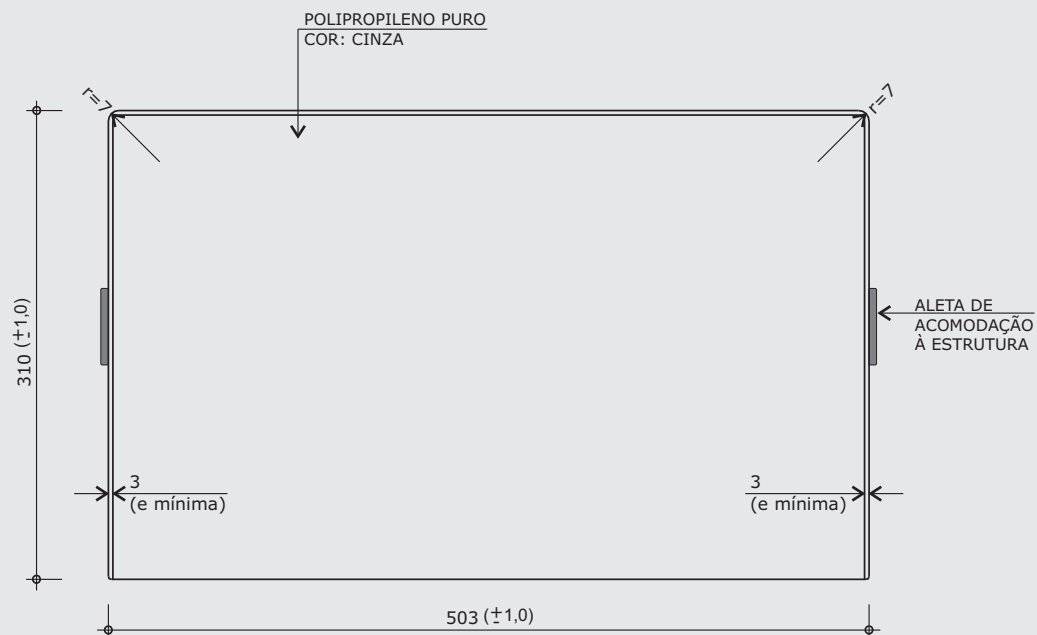

VISTA SUPERIOR

ESC. 1:5

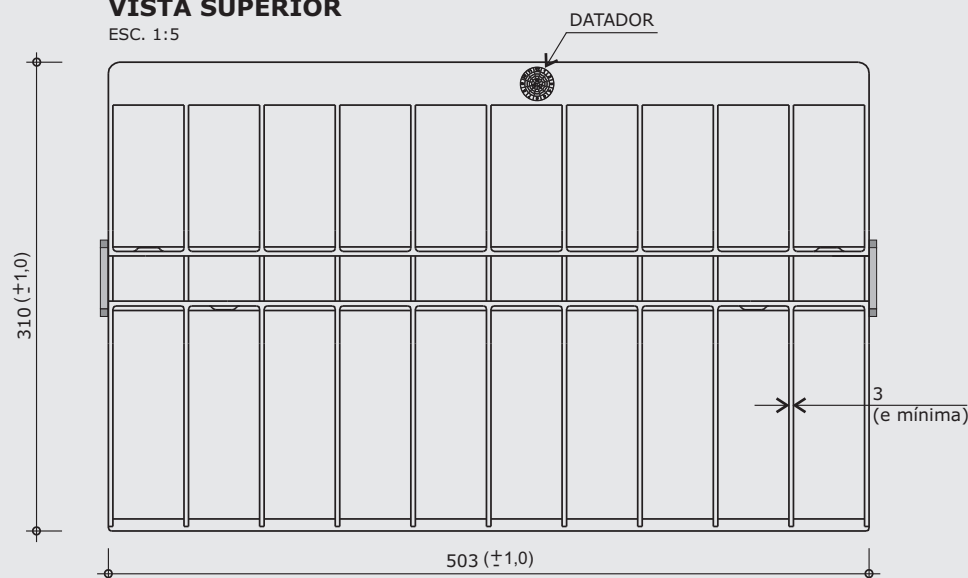

VISTA INFERIOR

ESC. 1:5

ACABAMENTO
LISO
BRILHANTE



**VISTA LATERAL -
ACABAMENTO**

ESC. 1:5

**VISTA SUPERIOR -
ACABAMENTO**

ESC. 1:5

ACABAMENTO
TEXTURIZADO
(profundidade
máxima= 45µ)

ACABAMENTO
LISO
BRILHANTE

medidas em milímetros

CJA-03

PÁGINA 7/28

REVISÃO 5

DATA 02/04/13

DISCRIMINAÇÃO

**Conjunto
para aluno
tamanho 3
(MESA)**

Modelo FDE *

ALTURA DO ALUNO
de 1,19m a 1,42m

Obs: Retirar amostra do padrão de textura.


* Projeto FDE com cessão de uso ao FNDE conforme Acordo de Cooperação Técnica (D.O.U. 25/03/2009)

CJA-03


PÁGINA 8/28
REVISÃO 5
DATA 02/04/13

DISCRIMINAÇÃO
Conjunto para aluno tamanho 3 (MESA)
Modelo FDE *

ALTURA DO ALUNO de 1,19m a 1,42m

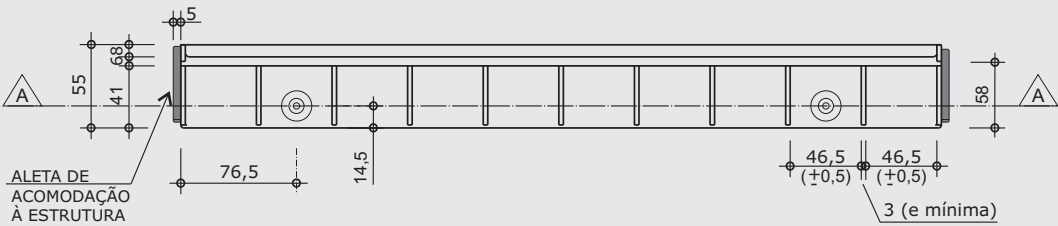

VISTA FRONTAL
ESC. 1:5

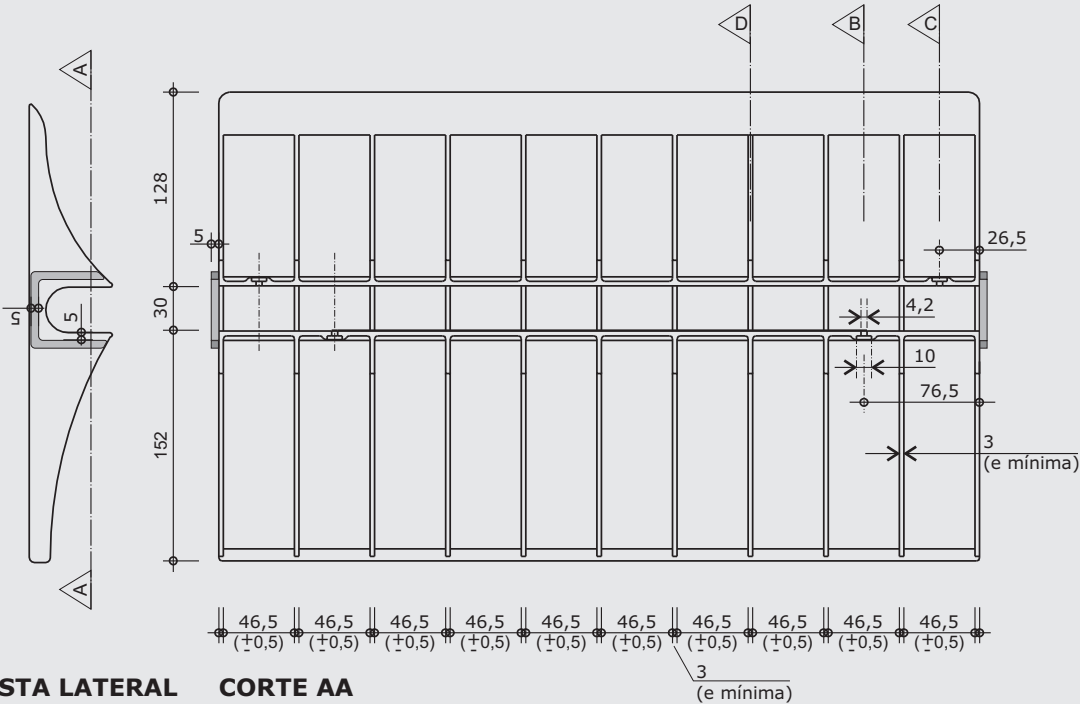

VISTA LATERAL ESC. 1:5
CORTE AA ESC. 1:5


Apresentar em relevo no material injetado a seguinte informação:




nome do fabricante
do componente

modelo FDE-FNDE


datador conforme
figura abaixo:

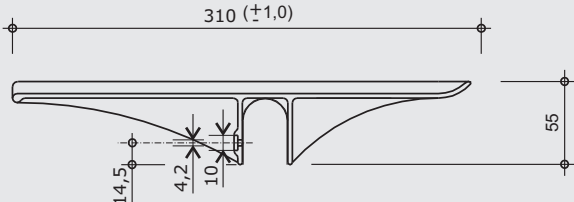

CORTE BB
ESC. 1:5

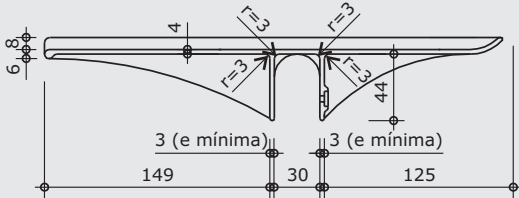


CORTE CC
ESC. 1:5

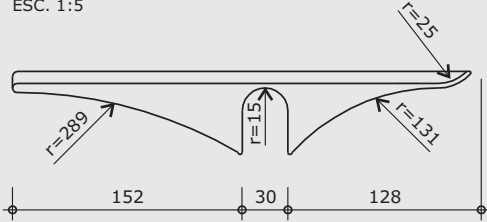

CORTE DD
ESC. 1:5


medidas em milímetros
Obs: Retirar amostra do padrão de textura.
* Projeto FDE com cessão de uso ao FNDE conforme Acordo de Cooperação Técnica (D.O.U. 25/03/2009)

DETALHE 4 - PONTEIRA

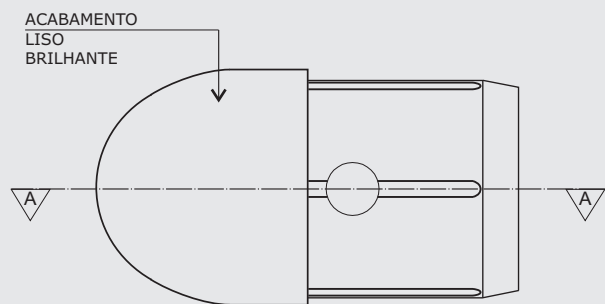


VISTA INFERIOR

ESC. 1:1

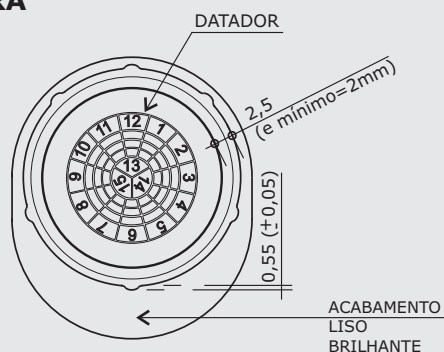


VISTA POSTERIOR

ESC. 1:1

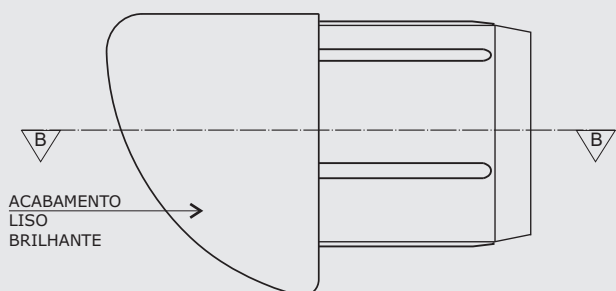


VISTA LATERAL

ESC. 1:1

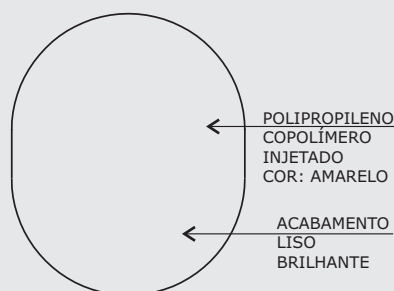


VISTA FRONTAL

ESC. 1:1

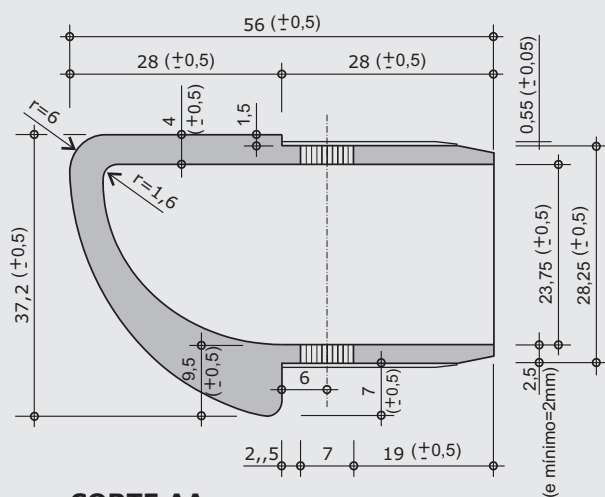

CORTE AA

ESC. 1:1

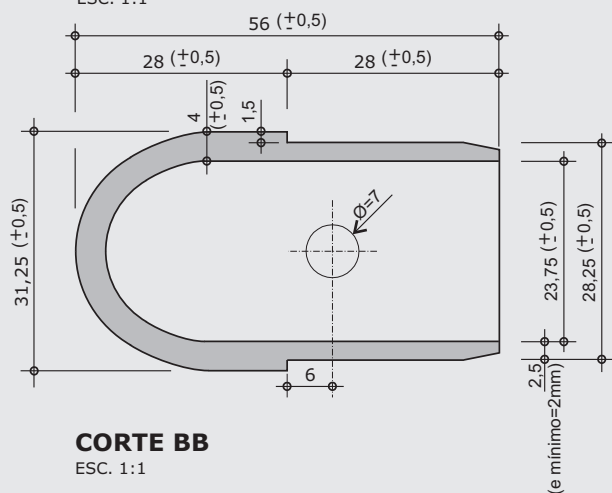**CORTE BB**

ESC. 1:1


Apresentar em relevo no material injetado a seguinte informação:



**nome do fabricante
do componente**

modelo FDE-FNDE

**datador conforme
figura abaixo:**

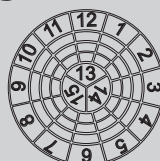

medidas em milímetros

CJA-03

PÁGINA 9/28

REVISÃO 5

DATA 02/04/13


DISCRIMINAÇÃO

**Conjunto
para aluno
tamanho 3
(MESA)**

Modelo FDE *

ALTURA DO ALUNO
de 1,19m a 1,42m


DETALHE 5 - SAPATA FRONTAL

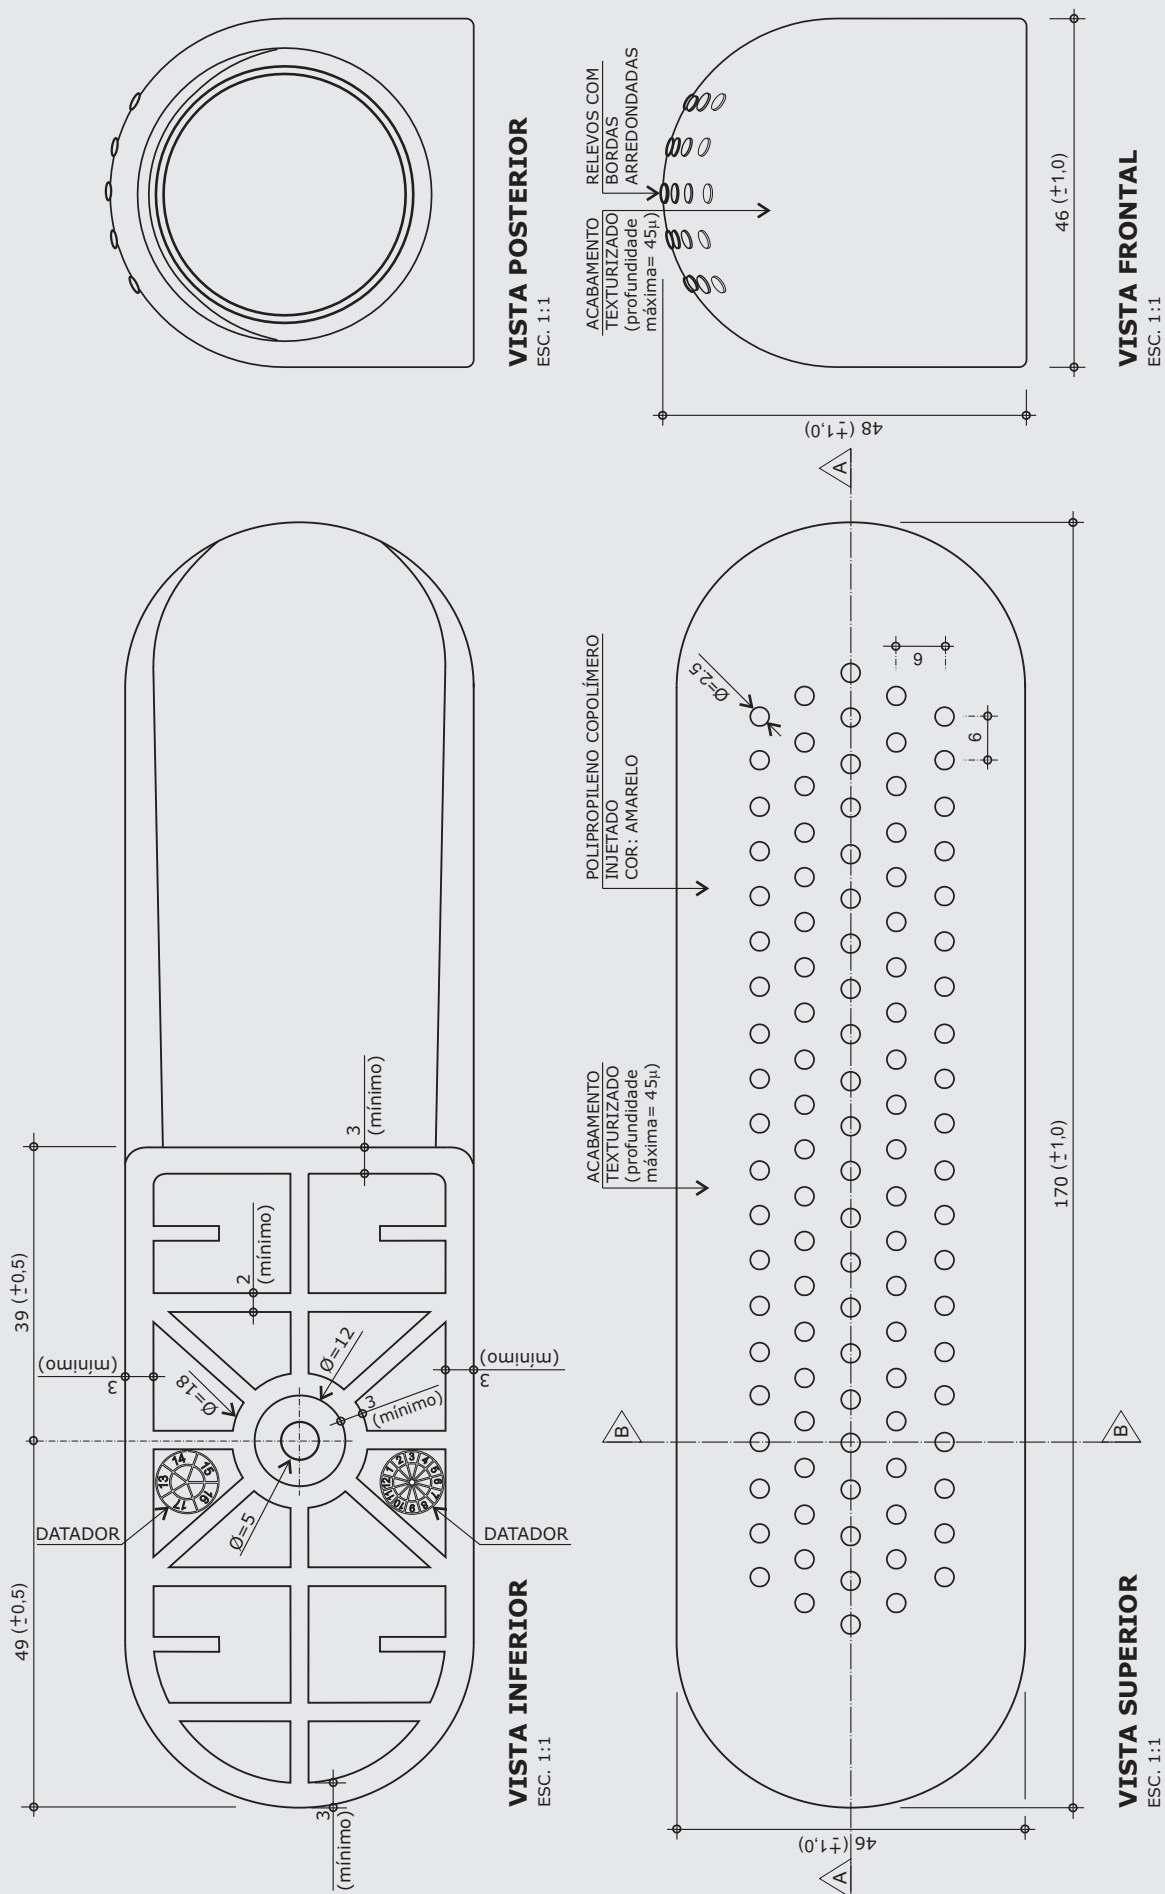

medidas em milímetros


Obs: Retirar amostra do padrão de textura.

* Projeto FDE com cessão de uso ao FNDE conforme Acordo de Cooperação Técnica (D.O.U. 25/03/2009)

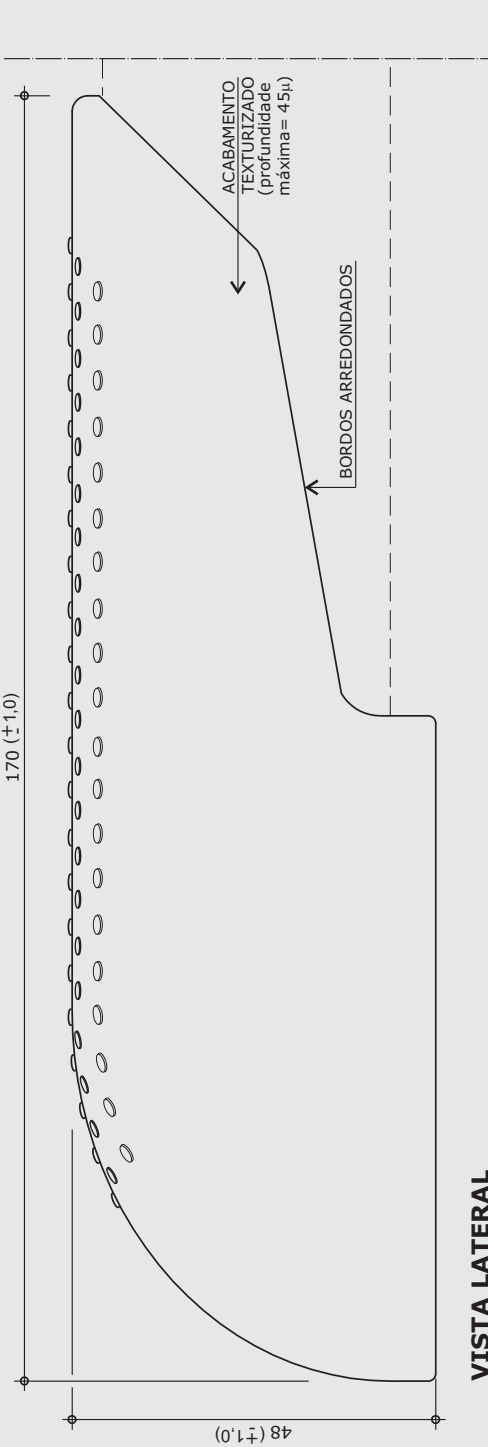


VISTA LATERAL

ESC. 1:1

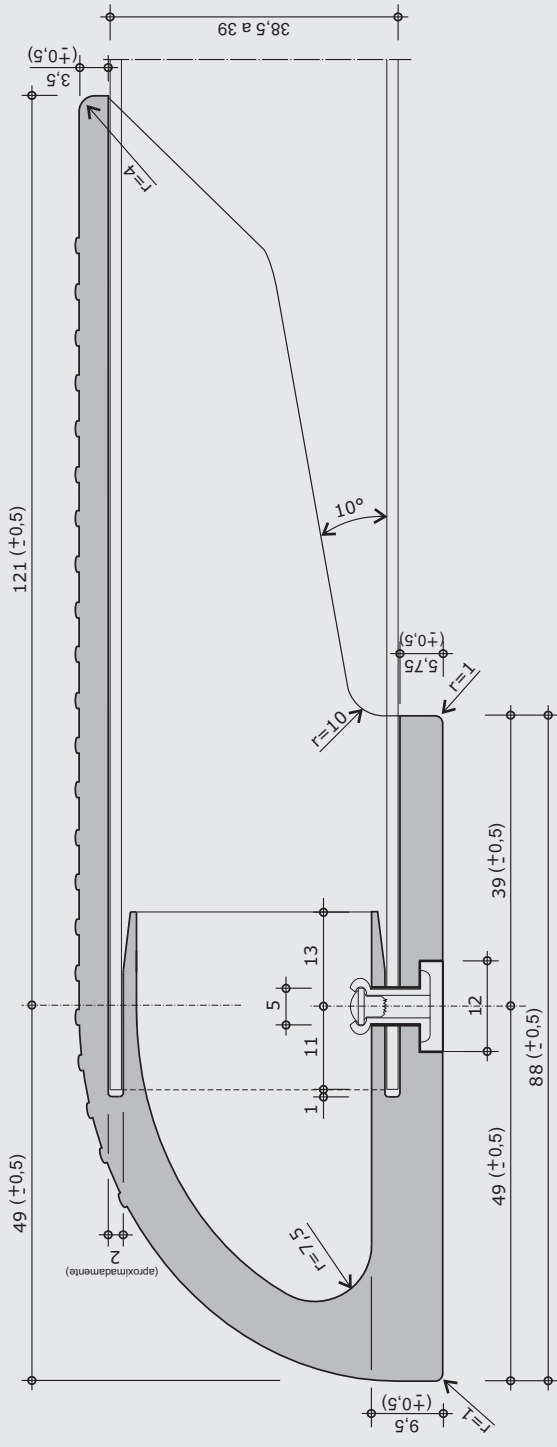

CORTE AA

ESC. 1:1

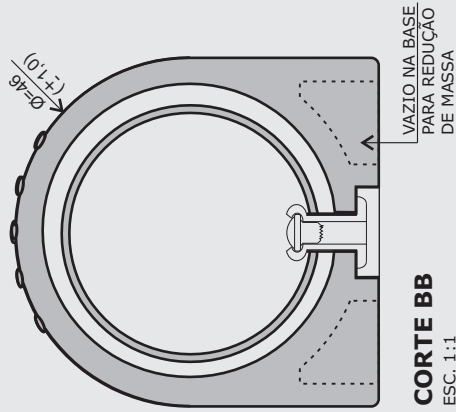

CORTE BB

ESC. 1:1

Apresentar em relevo no material injetado a seguinte informação:



nome do fabricante do componente

modelo FDE-FNDE

datador conforme figuras abaixo:



Obs: Retirar amostra do padrão de textura.

* Projeto FDE com cessão de uso ao FNDE conforme Acordo de Cooperação Técnica (D.O.U. 25/03/2009)

medidas em milímetros

CJA-03

PÁGINA 12/28

REVISÃO 5

DATA 02/04/13




DISCRIMINAÇÃO

Conjunto para aluno tamanho 3 (MESA)

Modelo FDE *

ALTURA DO ALUNO de 1,19m a 1,42m

DETALHE 6 - SAPATA POSTERIOR

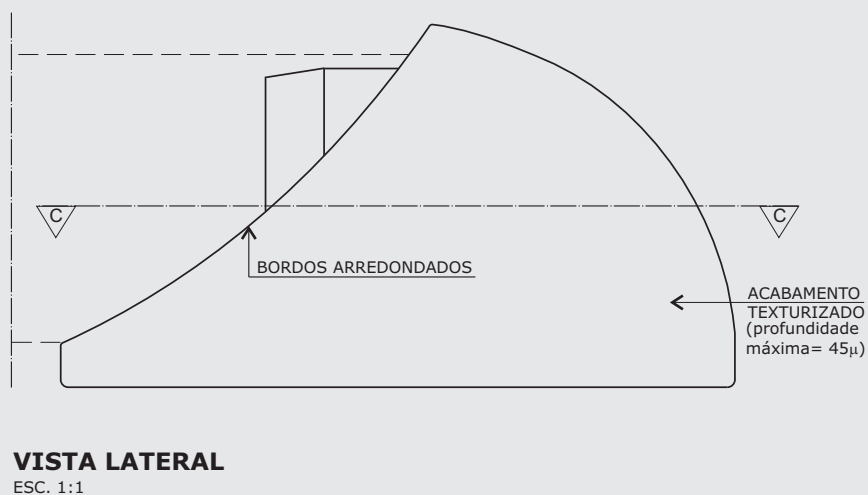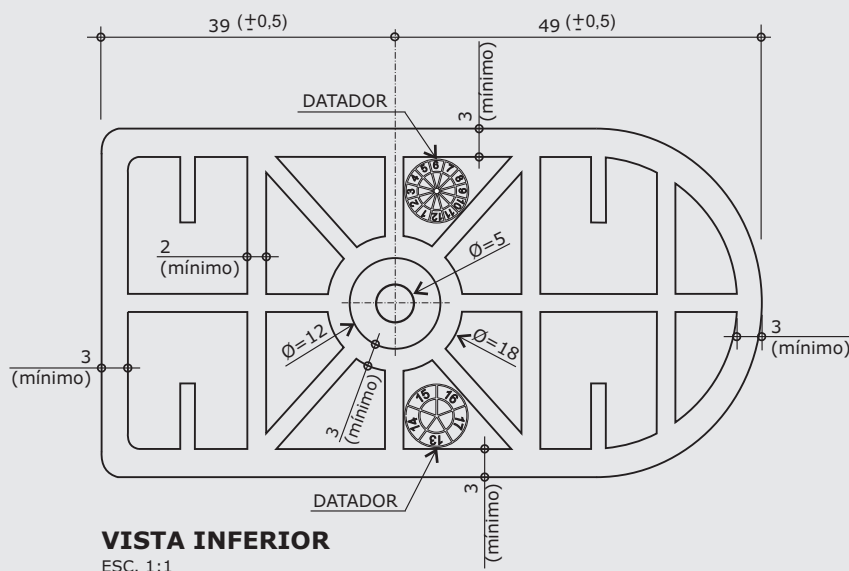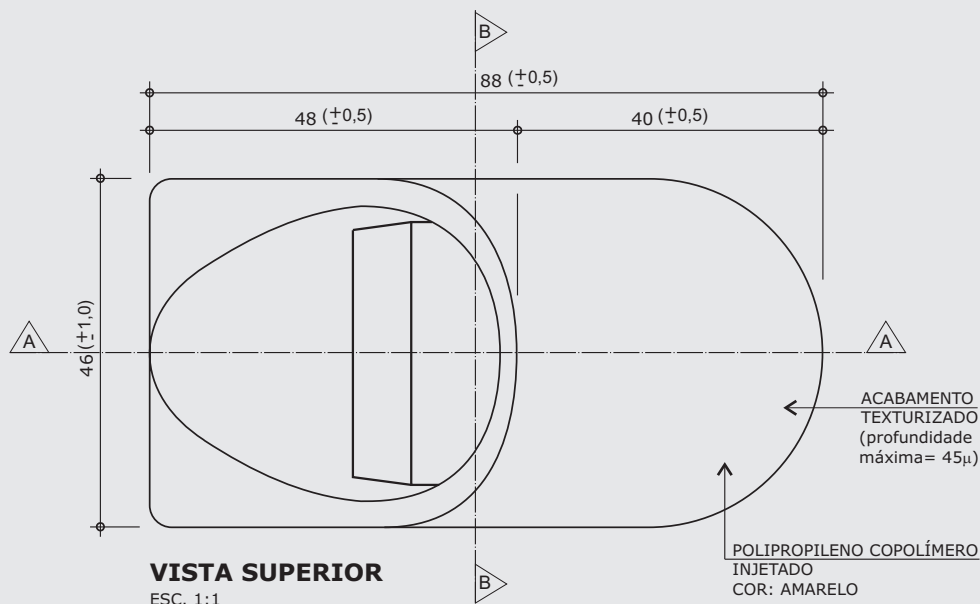

medidas em milímetros

Obs: Retirar amostra do padrão de textura.

* Projeto FDE com cessão de uso ao FNDE conforme Acordo de Cooperação Técnica (D.O.U. 25/03/2009)

CJA-03

PÁGINA 13/28

REVISÃO 5


DATA 02/04/13

DISCRIMINAÇÃO


**Conjunto
para aluno
tamanho 3
(MESA)**

Modelo FDE *


ALTURA DO ALUNO
de 1,19m a 1,42m

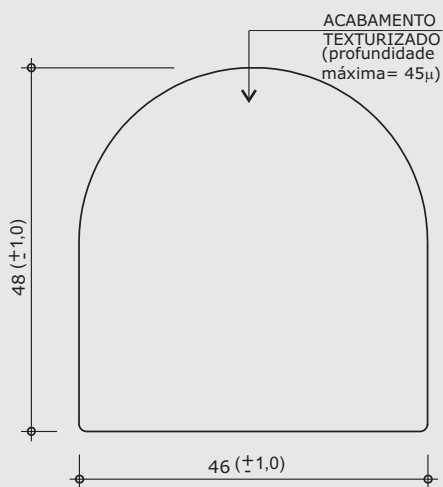


VISTA FRONTAL
ESC. 1:1

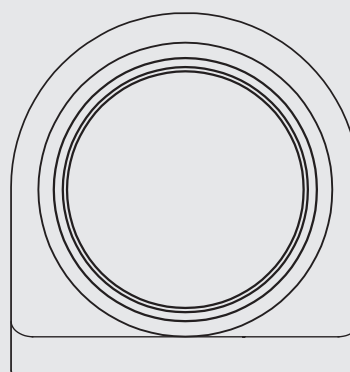

VISTA POSTERIOR
ESC. 1:1

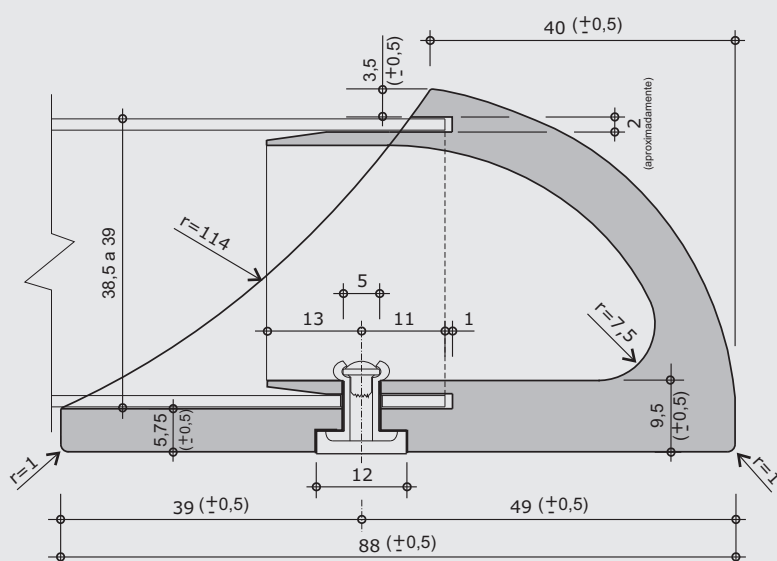

CORTE AA
ESC. 1:1

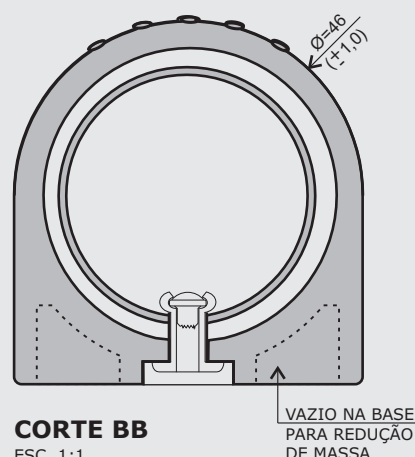

CORTE BB
ESC. 1:1

VAZIO NA BASE
PARA REDUÇÃO
DE MASSA

Apresentar em relevo no material injetado a seguinte informação:



nome do fabricante
do componente

modelo FDE-FNDE

datador conforme
figuras abaixo:



medidas em milímetros

Obs: Retirar amostra do padrão de textura.

* Projeto FDE com cessão de uso ao FNDE conforme Acordo de Cooperação Técnica (D.O.U. 25/03/2009)

CJA-03

PÁGINA 14/28

REVISÃO 5


DATA 02/04/13

DISCRIMINAÇÃO


**Conjunto
para aluno
tamanho 3
(CADEIRA)**

Modelo FDE *


ALTURA DO ALUNO
de 1,19m a 1,42m

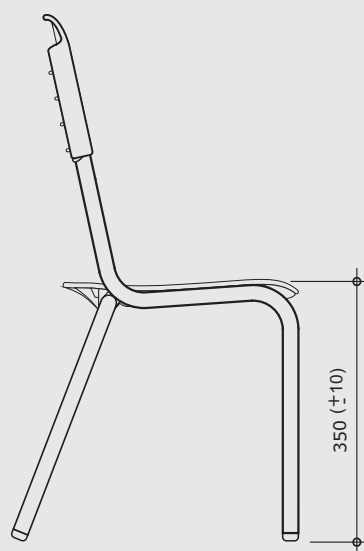

VISTA LATERAL
ESC. 1:10

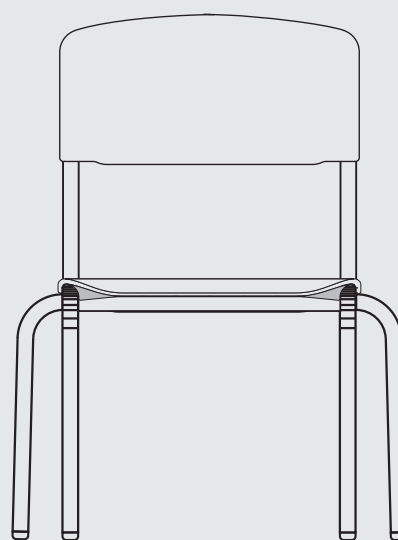

VISTA FRONTAL
ESC. 1:10

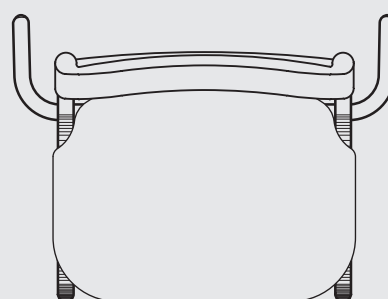

VISTA SUPERIOR
ESC. 1:10

medidas em milímetros

* Projeto FDE com cessão de uso ao FNDE conforme Acordo de Cooperação Técnica (D.O.U. 25/03/2009)

CJA-03

PÁGINA 15/28

REVISÃO 5


DATA 02/04/13

DISCRIMINAÇÃO

**Conjunto
para aluno
tamanho 3
(CADEIRA)**

Modelo FDE *

ALTURA DO ALUNO
de 1,19m a 1,42m

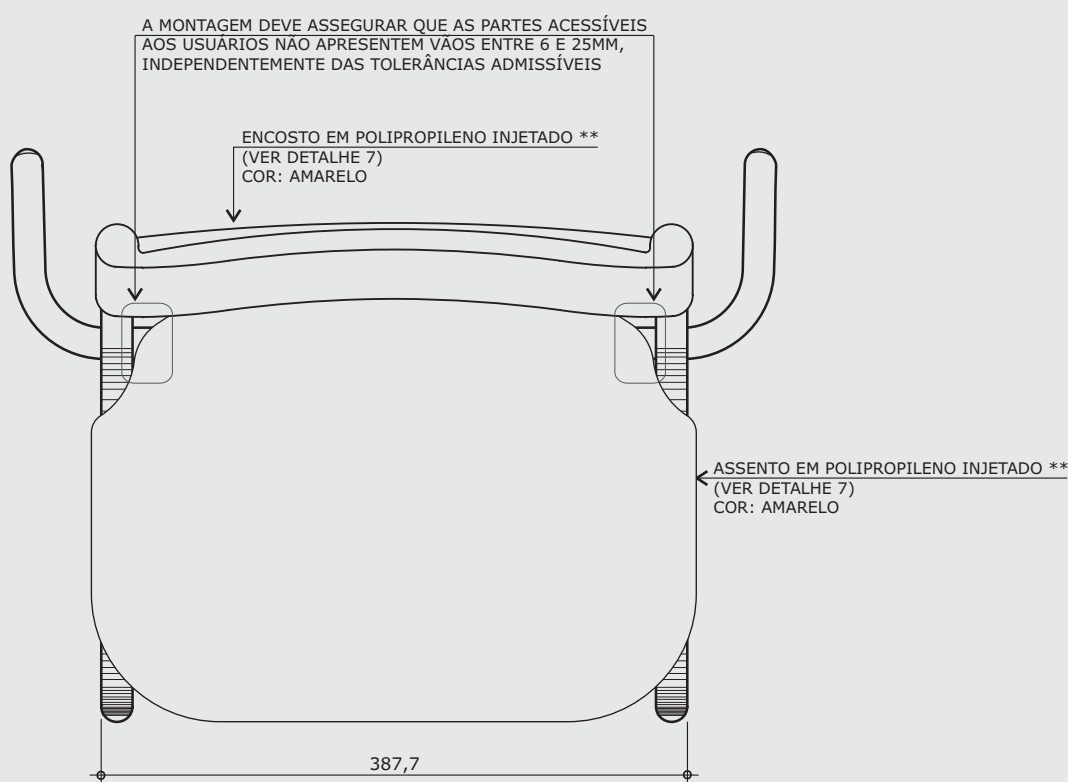

VISTA SUPERIOR

ESC. 1:5

** Alternativamente o assento e o encosto poderão ser confeccionados em compensado anatômico (ver detalhe 8).

medidas em milímetros

* Projeto FDE com cessão de uso ao FNDE conforme Acordo de Cooperação Técnica (D.O.U. 25/03/2009)

CJA-03

PÁGINA 16/28

REVISÃO 5


DATA 02/04/13

DISCRIMINAÇÃO

**Conjunto
para aluno
tamanho 3
(CADEIRA)**

Modelo FDE *

ALTURA DO ALUNO
de 1,19m a 1,42m

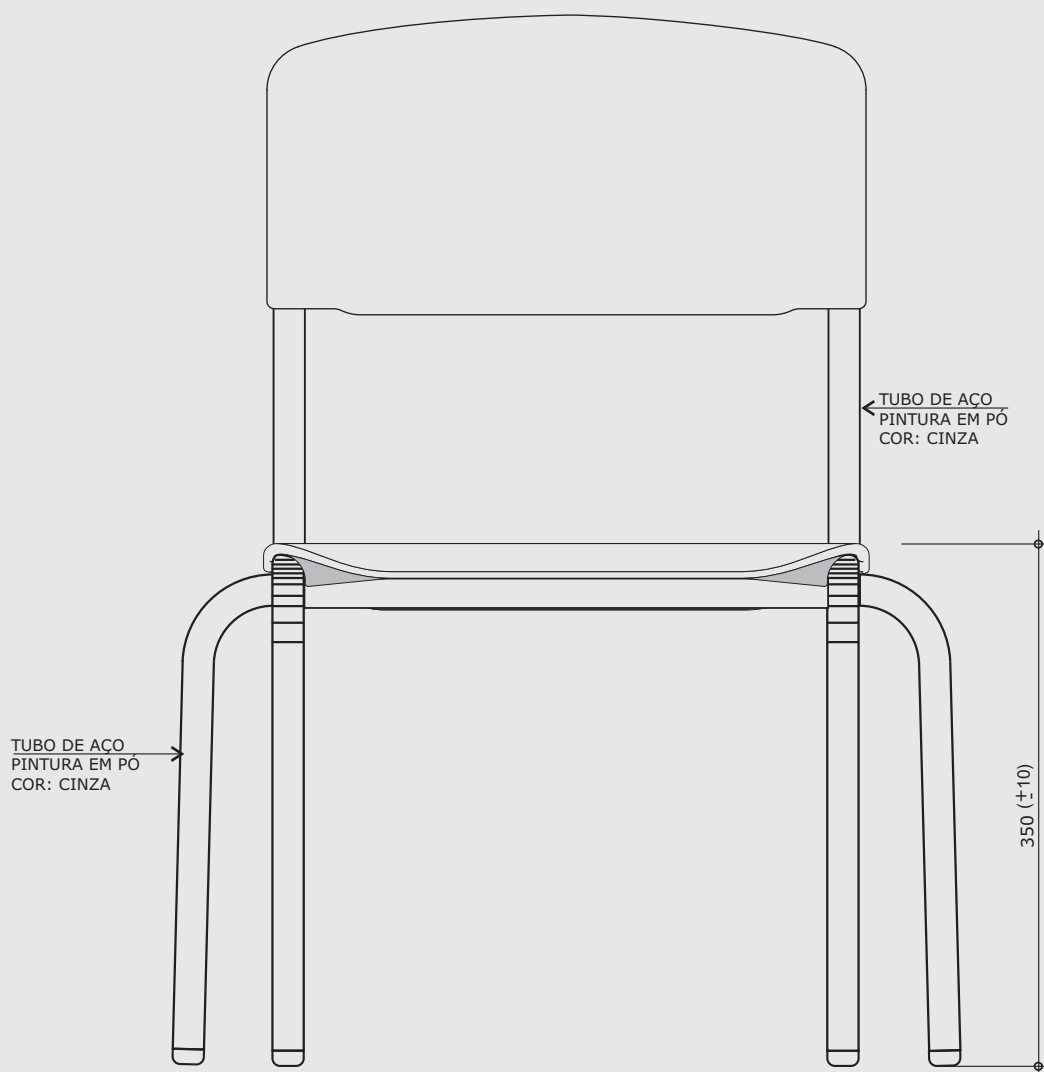

VISTA FRONTAL

ESC. 1:5

medidas em milímetros

* Projeto FDE com cessão de uso ao FNDE conforme Acordo de Cooperação Técnica (D.O.U. 25/03/2009)

CJA-03

PÁGINA 17/28

REVISÃO 5


DATA 02/04/13

DISCRIMINAÇÃO

**Conjunto
para aluno
tamanho 3
(CADEIRA)**

Modelo FDE *

ALTURA DO ALUNO
de 1,19m a 1,42m

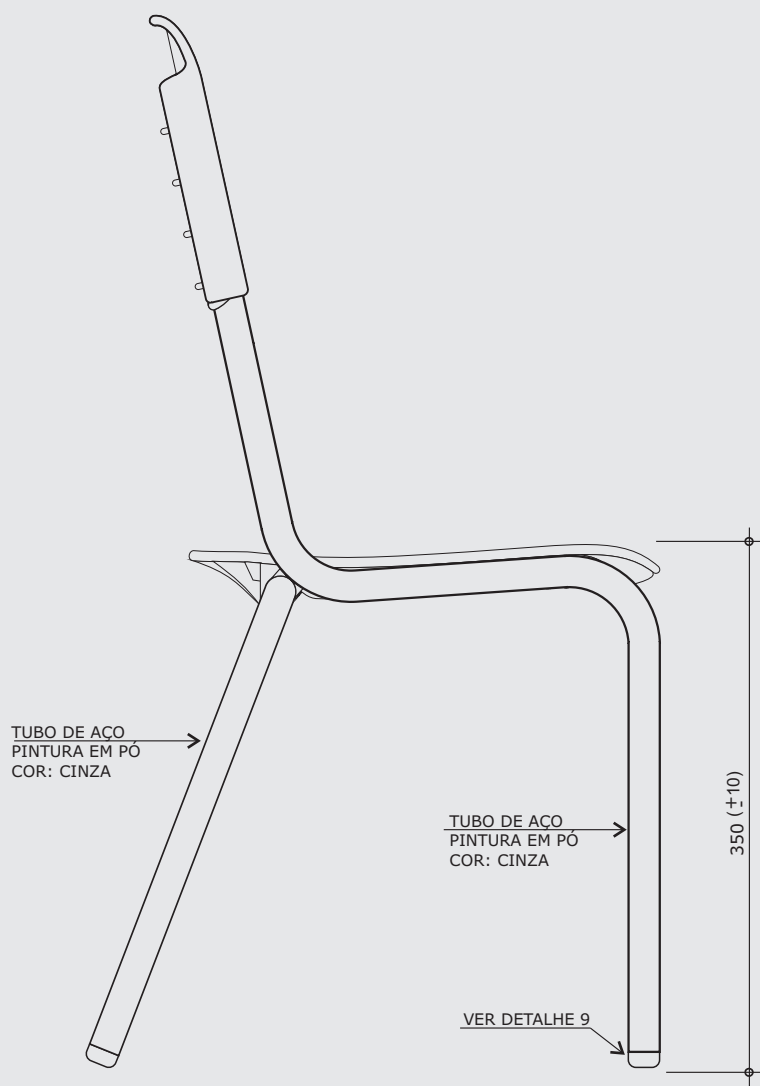

VISTA LATERAL

ESC. 1:5

medidas em milímetros

CJA-03

PÁGINA 18/28

REVISÃO 5


DATA 02/04/13

DISCRIMINAÇÃO

**Conjunto
para aluno
tamanho 3
(CADEIRA)**

Modelo FDE *

ALTURA DO ALUNO
de 1,19m a 1,42m

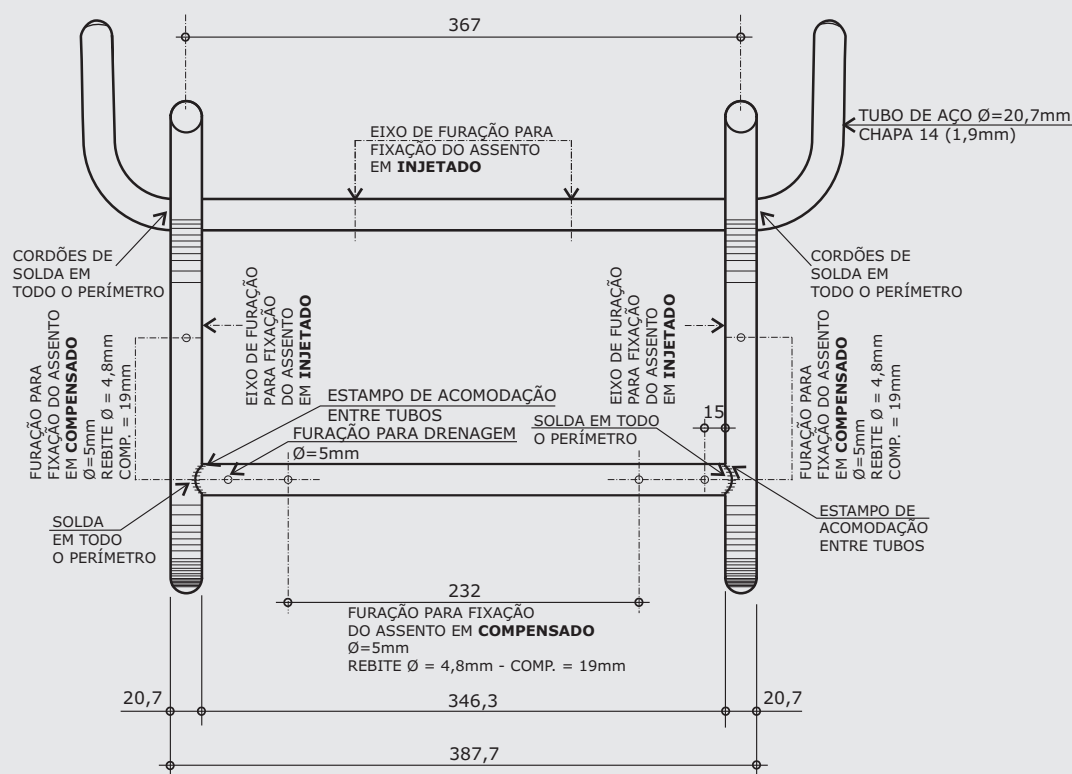

VISTA SUPERIOR DA ESTRUTURA

ESC. 1:5

medidas em milímetros

* Projeto FDE com cessão de uso ao FNDE conforme Acordo de Cooperação Técnica (D.O.U. 25/03/2009)

CJA-03

PÁGINA 19/28

REVISÃO 5


DATA 02/04/13

DISCRIMINAÇÃO

**Conjunto
para aluno
tamanho 3
(CADEIRA)**

Modelo FDE *

ALTURA DO ALUNO
de 1,19m a 1,42m

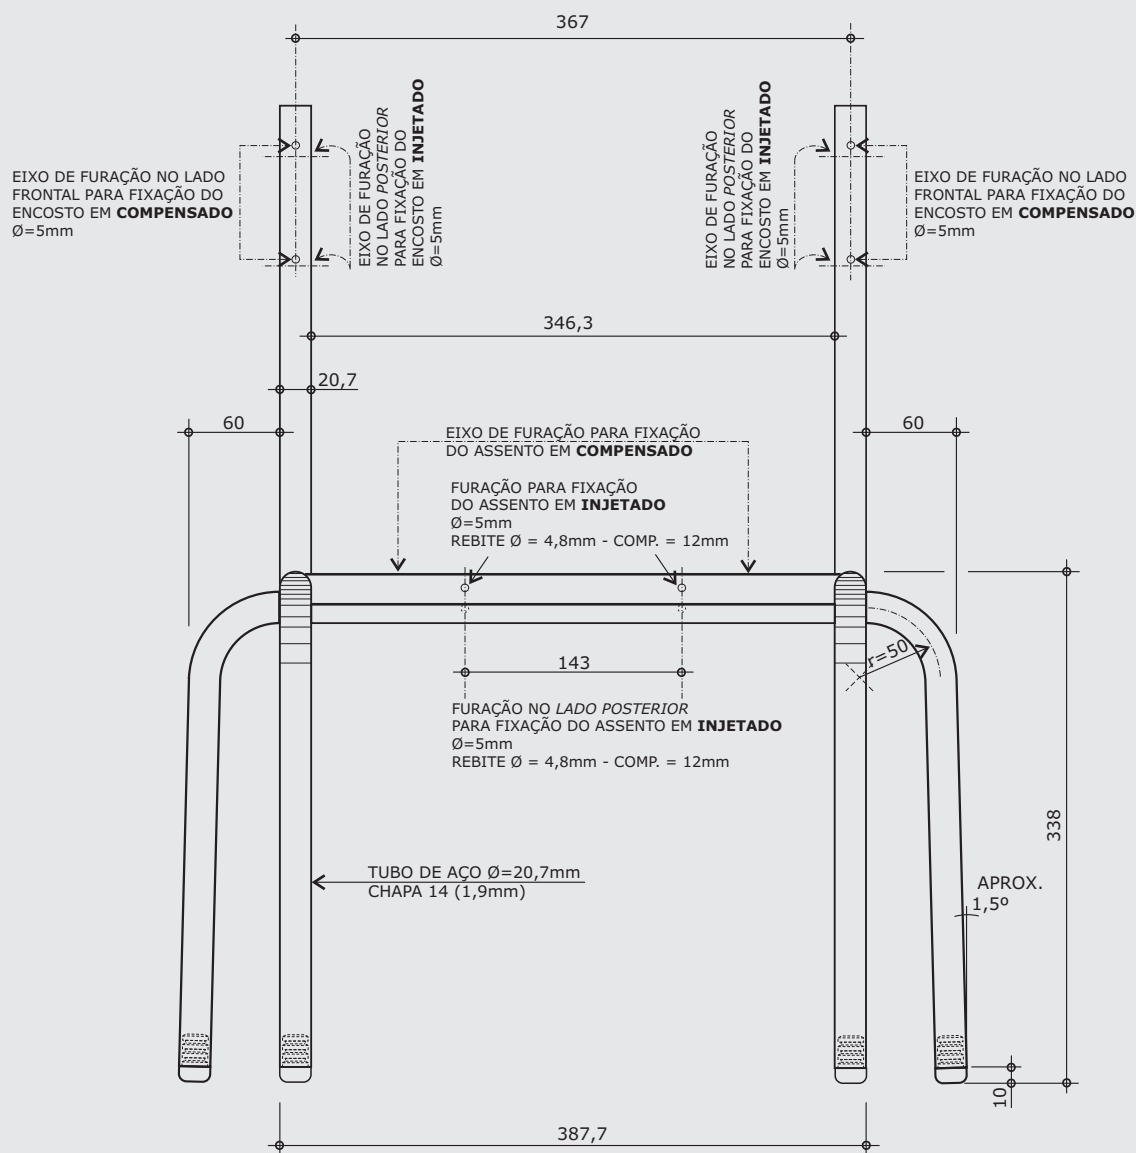

VISTA FRONTAL DA ESTRUTURA
ESC. 1:5

medidas em milímetros

CJA-03


PÁGINA 20/28
REVISÃO 5
DATA 02/04/13

DISCRIMINAÇÃO

Conjunto
para aluno
tamanho 3
(CADEIRA)

Modelo FDE *

ALTURA DO ALUNO
de 1,19m a 1,42m

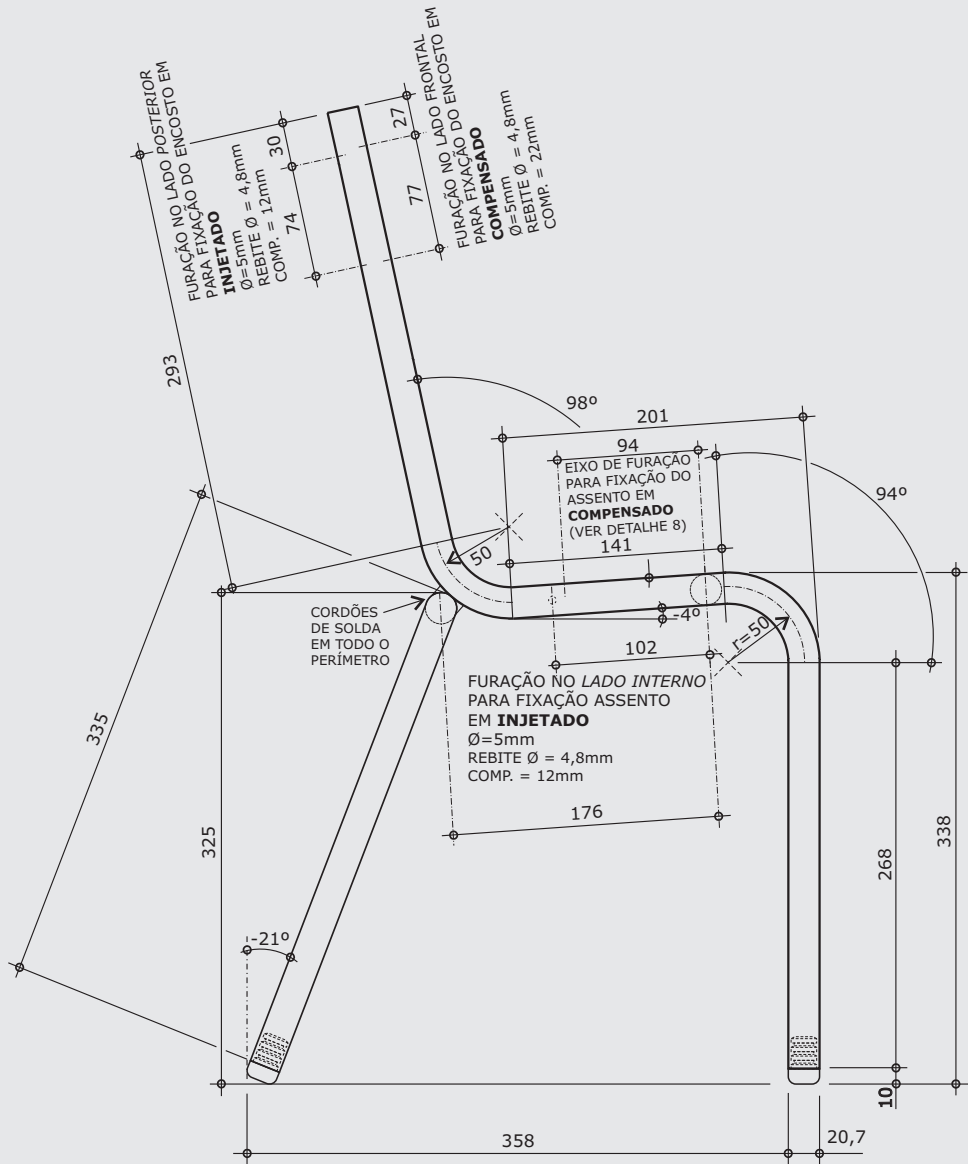


VISTA LATERAL DA ESTRUTURA
ESC. 1:5

medidas em milímetros


* Projeto FDE com cessão de uso ao FNDE conforme Acordo de Cooperação Técnica (D.O.U. 25/03/2009)

DETALHE 7 - ENCOSTO EM POLIPROPILENO INJETADO

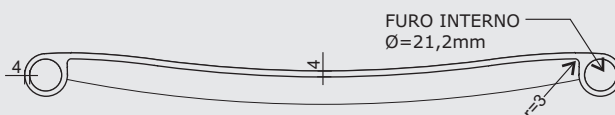


CORTE AA

ESC. 1:5

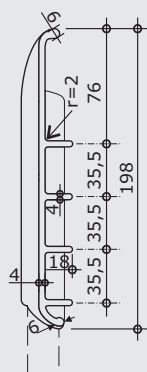


CORTE BB

ESC. 1:5

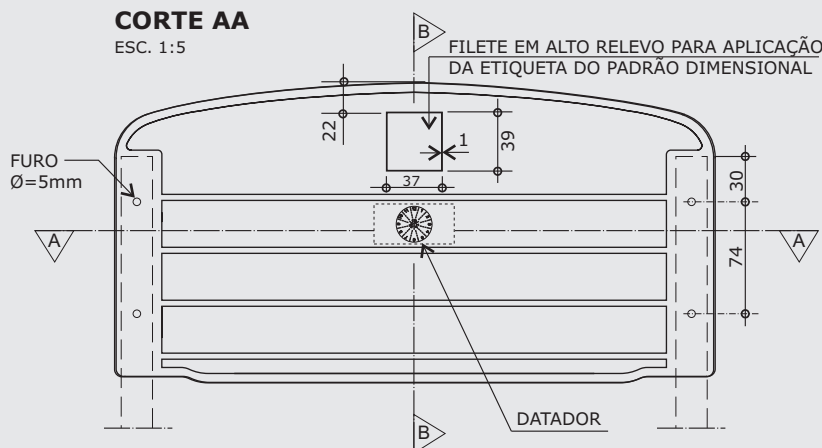


VISTA POSTERIOR

ESC. 1:5

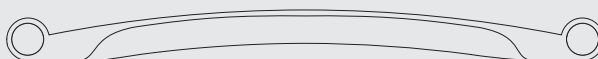


VISTA INFERIOR

ESC. 1:5

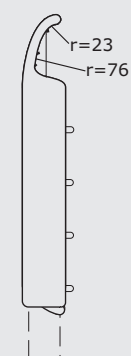


VISTA LATERAL

ESC. 1:5

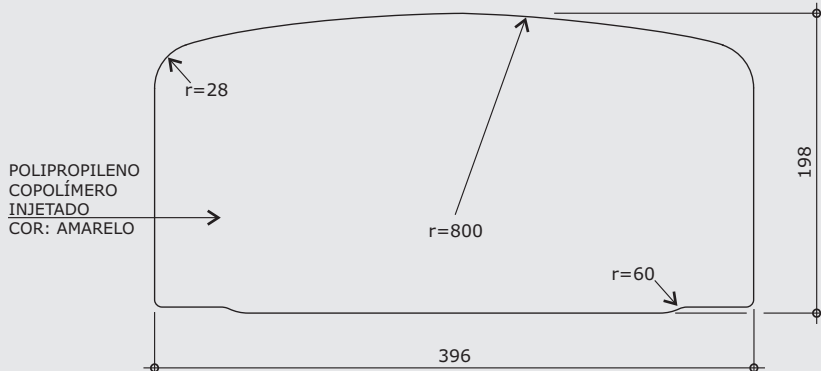


VISTA FRONTAL

ESC. 1:5

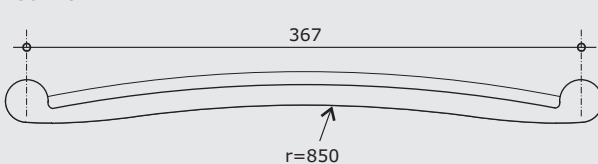

VISTA SUPERIOR

ESC. 1:5

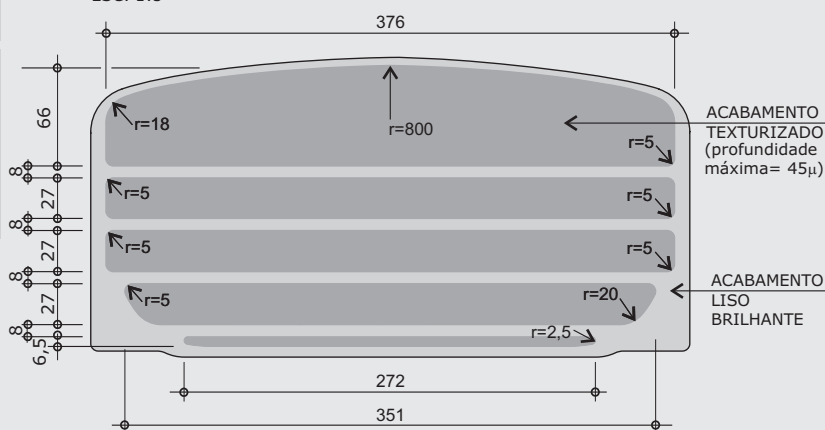

VISTA FRONTAL - ACABAMENTO

ESC. 1:5

medidas em milímetros

Apresentar em relevo no material injetado a seguinte informação:



nome do fabricante
do componente

modelo FDE-FNDE

**datador conforme
figura abaixo:**



ACABAMENTO
TEXTURIZADO
(profundidade
máxima= 45 μ)

ACABAMENTO
LISO
BRILHANTE

Obs: Retirar amostra do padrão de textura.

* Projeto FDE com cessão de uso ao FNDE conforme Acordo de Cooperação Técnica (D.O.U. 25/03/2009)

CJA-03

PÁGINA 21/28

REVISÃO 5

DATA 02/04/13

DISCRIMINAÇÃO

**Conjunto
para aluno
tamanho 3
(CADEIRA)**

Modelo FDE *

ALTURA DO ALUNO
de 1,19m a 1,42m

CJA-03

PÁGINA 22/28

REVISÃO 5

DATA 02/04/13


DISCRIMINAÇÃO

**Conjunto
para aluno
tamanho 3
(CADEIRA)**


Modelo FDE *

ALTURA DO ALUNO
de 1,19m a 1,42m


DETALHE 7 - ASSENTO EM POLIPROPILENO INJETADO

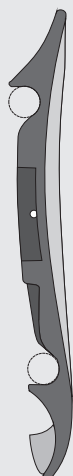


CORTE DD
ESC. 1:5

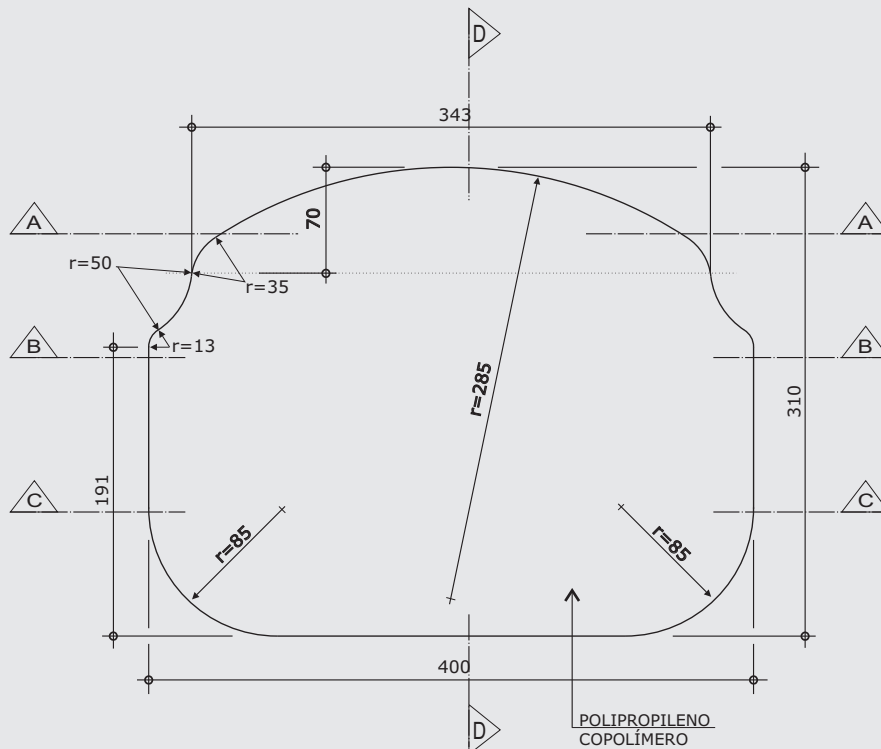


VISTA SUPERIOR
ESC. 1:5

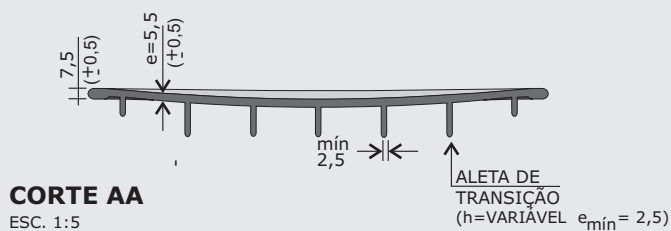

CORTE AA
ESC. 1:5

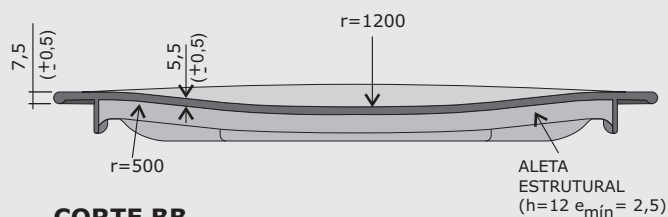

CORTE BB
ESC. 1:5

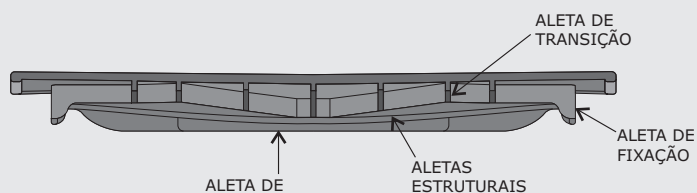

CORTE CC
ESC. 1:5

medidas em milímetros



Obs: Retirar amostra do padrão de textura.

* Projeto FDE com cessão de uso ao FNDE conforme Acordo de Cooperação Técnica (D.O.U. 25/03/2009)



VISTA POSTERIOR

ESC. 1:5

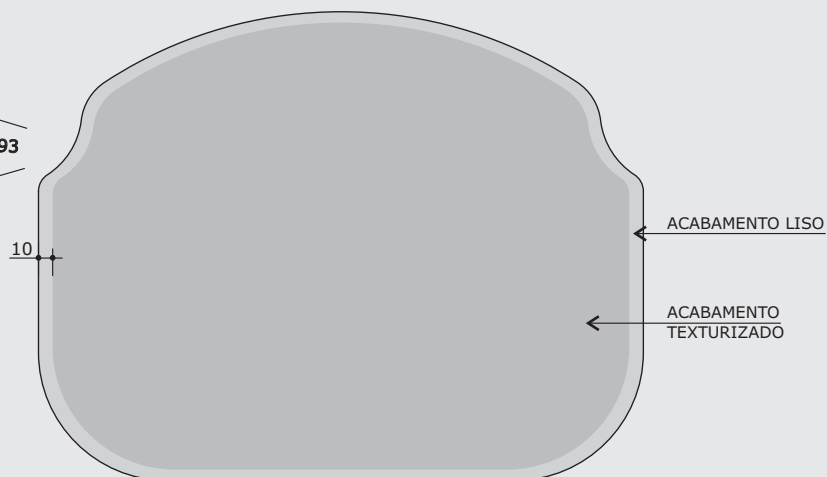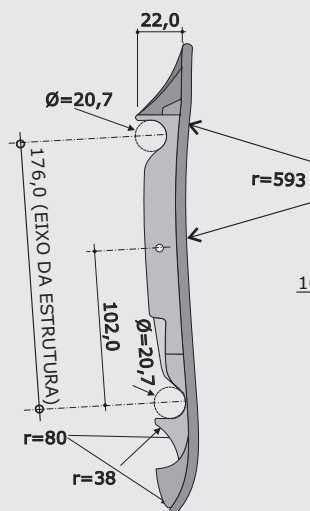


VISTA LATERAL

ESC. 1:5

VISTA SUPERIOR - ACABAMENTO

ESC. 1:5

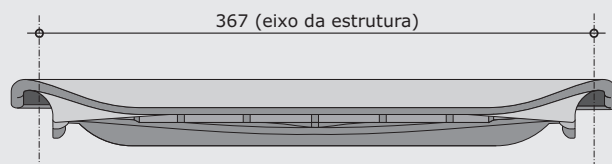

VISTA FRONTAL

ESC. 1:5

Apresentar em relevo no material injetado a seguinte informação:




nome do fabricante
do componente

modelo FDE-FNDE

**datador conforme
figura abaixo:**



ALETA
ESTRUTURAL
(h=12mm)

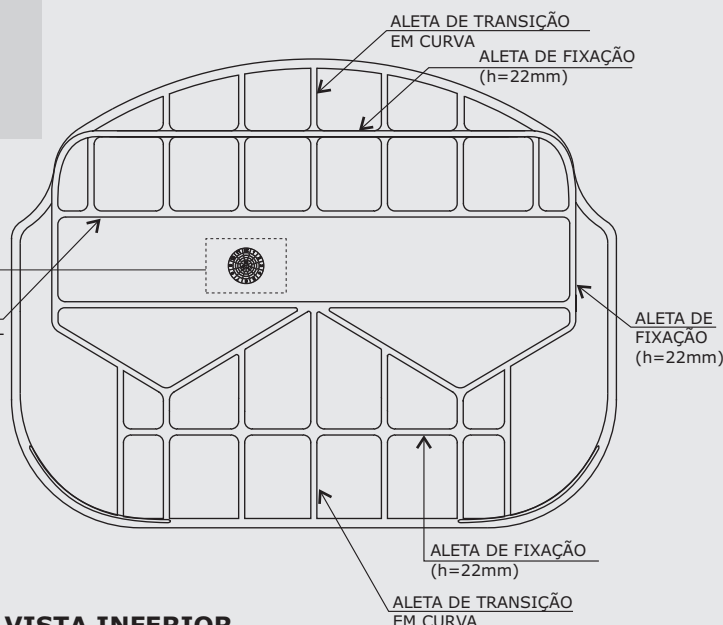

VISTA INFERIOR

ESC. 1:5

medidas em milímetros

CJA-03

PÁGINA **23/28**

REVISÃO **5**

DATA **02/04/13**

DISCRIMINAÇÃO

**Conjunto
para aluno
tamanho 3
(CADEIRA)**

Modelo FDE *

ALTURA DO ALUNO
de **1,19m a 1,42m**

Obs: Retirar amostra do padrão de textura.

* Projeto FDE com cessão de uso ao FNDE conforme Acordo de Cooperação Técnica (D.O.U. 25/03/2009)

CJA-03

PÁGINA 24/28

REVISÃO 5

DATA 02/04/13

DISCRIMINAÇÃO

**Conjunto
para aluno
tamanho 3
(CADEIRA)**


Modelo FDE *

ALTURA DO ALUNO
de 1,19m a 1,42m



CORTE AA

ESC. 1:5

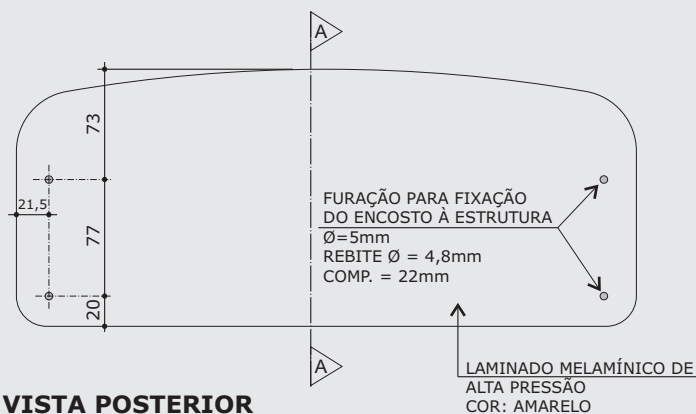


VISTA POSTERIOR

ESC. 1:5




VISTA LATERAL

ESC. 1:5

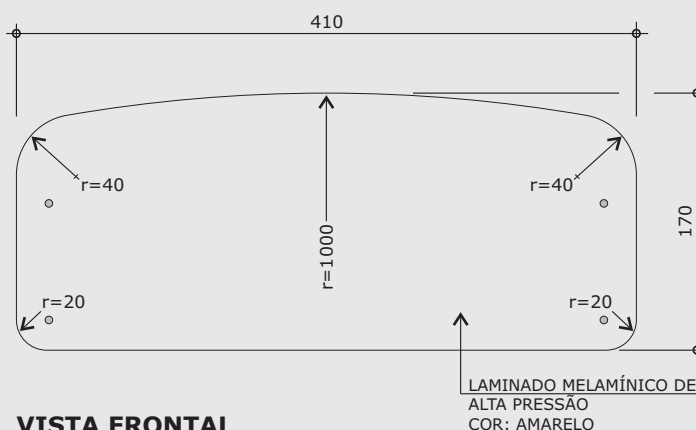


VISTA FRONTAL

ESC. 1:5

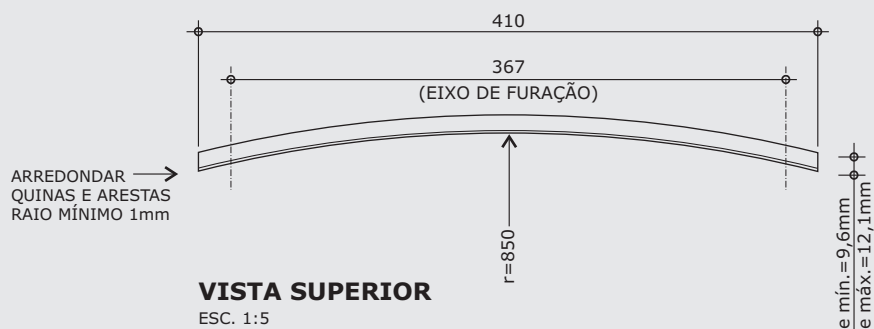

VISTA SUPERIOR

ESC. 1:5

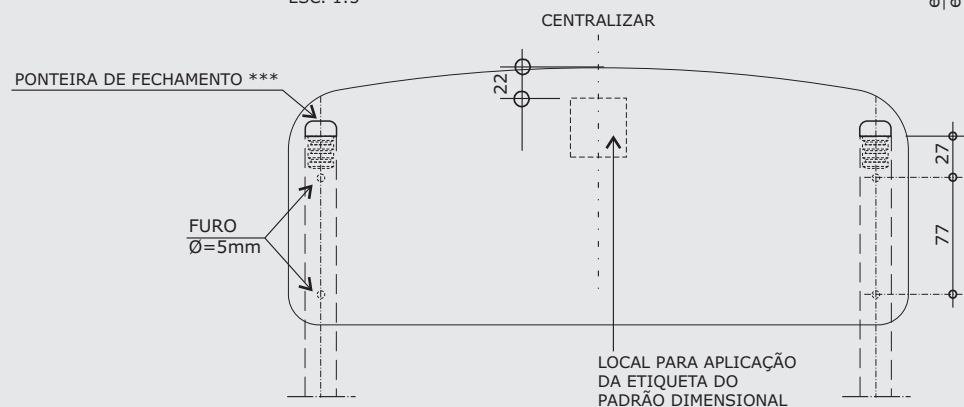

MONTAGEM

ESC. 1:5

*** Ponteiros de fechamento de topo somente deverão ser utilizadas em casos de assento e encosto confeccionados em compensado anatômico.

medidas em milímetros

* Projeto FDE com cessão de uso ao FNDE conforme Acordo de Cooperação Técnica (D.O.U. 25/03/2009)

CJA-03

PÁGINA 25/28

REVISÃO 5


DATA 02/04/13

DISCRIMINAÇÃO

**Conjunto
para aluno
tamanho 3
(CADEIRA)**


Modelo FDE *

ALTURA DO ALUNO
de 1,19m a 1,42m

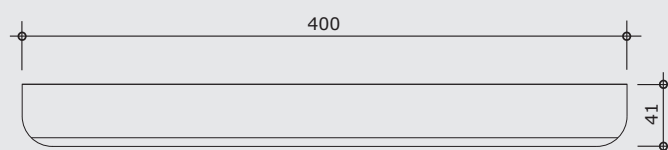


VISTA FRONTAL

ESC. 1:5

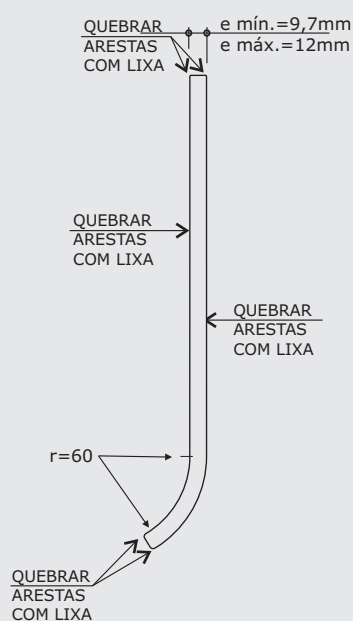

VISTA LATERAL

ESC. 1:5

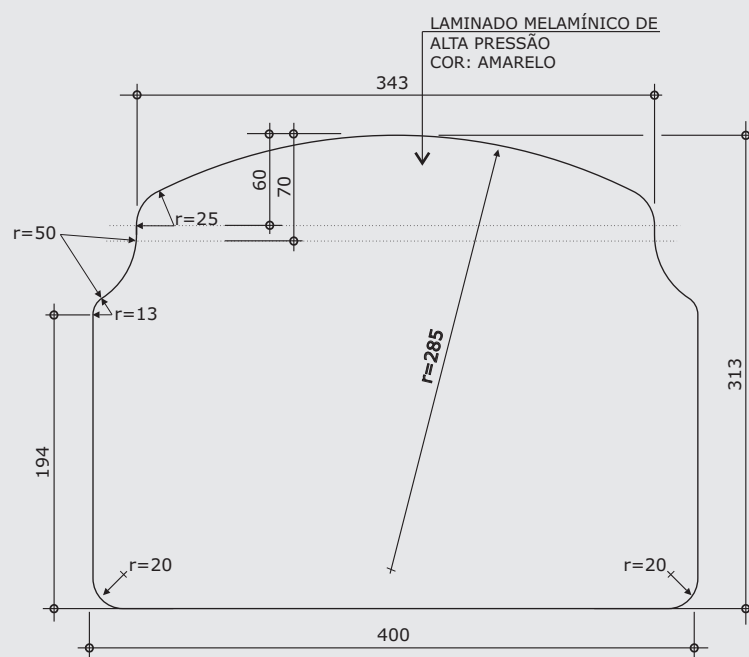

VISTA SUPERIOR

ESC. 1:5

medidas em milímetros

CJA-03


PÁGINA 26/28
REVISÃO 5
DATA 02/04/13

DISCRIMINAÇÃO

Conjunto
para aluno
tamanho 3
(CADEIRA)

Modelo FDE *

ALTURA DO ALUNO
de 1,19m a 1,42m

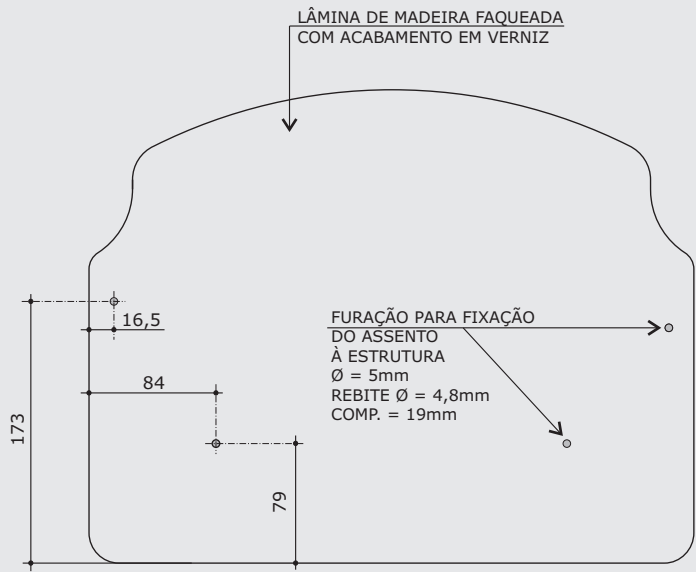


VISTA INFERIOR
ESC. 1:5



MONTAGEM
ESC. 1:5

medidas em milímetros

* Projeto FDE com cessão de uso ao FNDE conforme Acordo de Cooperação Técnica (D.O.U. 25/03/2009)

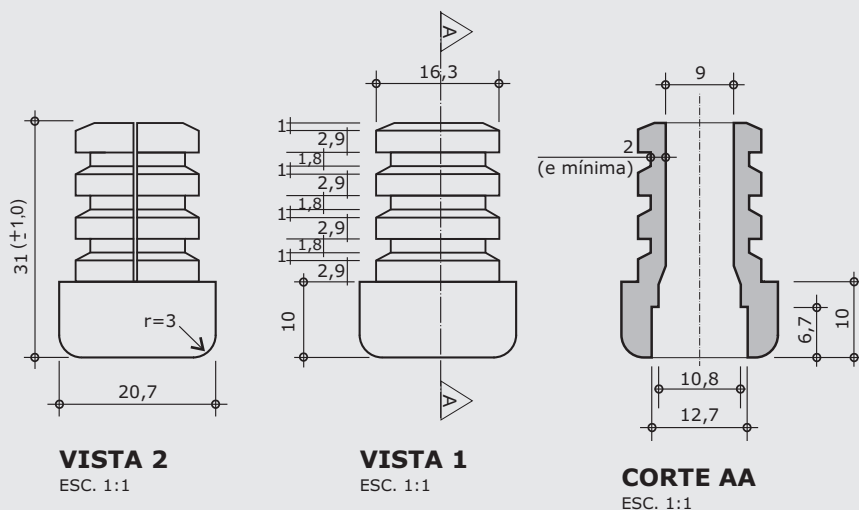

VISTA 2


ESC. 1:1

VISTA 1

ESC. 1:1

CORTE AA

ESC. 1:1

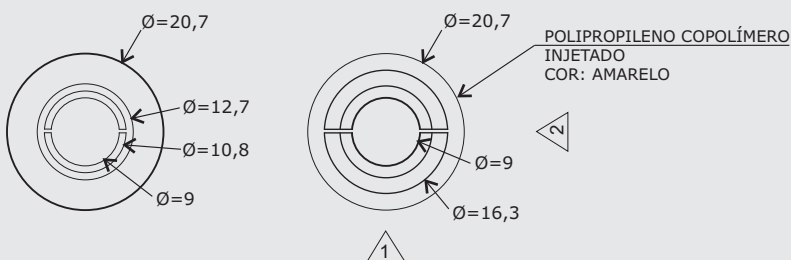


VISTA INFERIOR

ESC. 1:1

VISTA SUPERIOR

ESC. 1:1

SAPATA

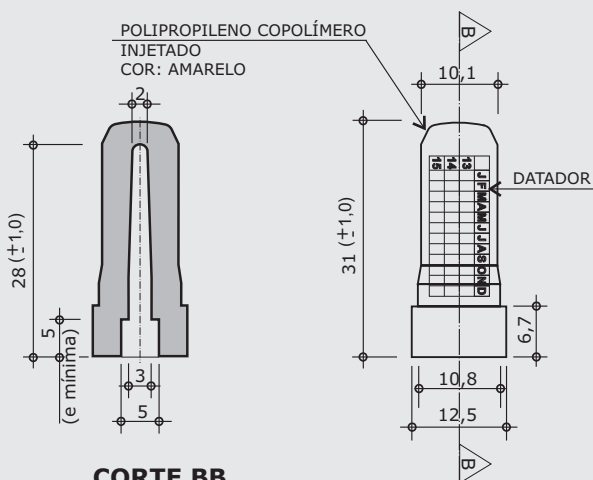


CORTE BB

ESC. 1:1


VISTA 3

ESC. 1:1

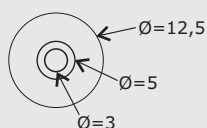

VISTA INFERIOR

ESC. 1:1

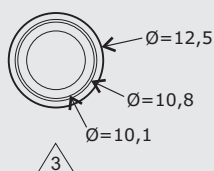


VISTA SUPERIOR

ESC. 1:1

PINO EXPANSOR

Apresentar em relevo no material injetado a seguinte informação:

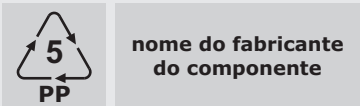

nome do fabricante
do componente

modelo **FDE-FNDE**

datador conforme
figura abaixo:

	J	F	M	A	M	J	J	A	S	O	N	D
13												
14												
15												

medidas em milímetros

CJA-03

PÁGINA **27/28**

REVISÃO **5**

DATA **02/04/13**

DISCRIMINAÇÃO

**Conjunto
para aluno
tamanho 3
(CADEIRA)**

Modelo FDE *

ALTURA DO ALUNO
de 1,19m a 1,42m

CJA-03

PÁGINA 28/28

REVISÃO 5


DATA 02/04/13

DISCRIMINAÇÃO


Conjunto para aluno tamanho 3

Modelo FDE *


ALTURA DO ALUNO
de 1,19m a 1,42m

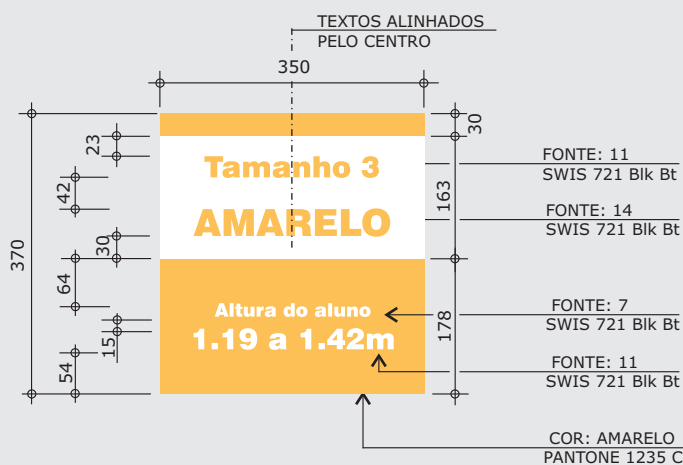

ETIQUETA - IDENTIFICAÇÃO DO PRADRÃO DIMENSIONAL
ESC. 1:1

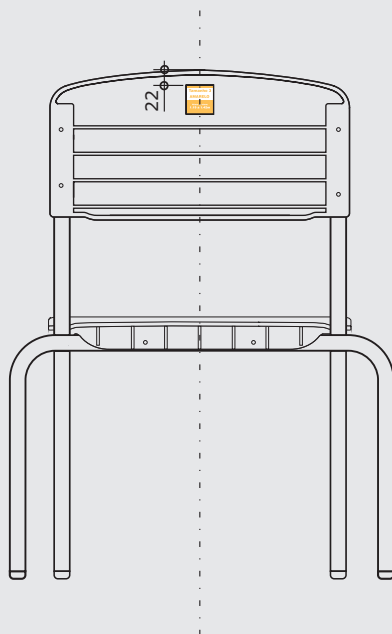ETIQUETA CENTRALIZADA
EM RELAÇÃO AO ENCOSTO

APLICAÇÃO DA ETIQUETA
VISTA POSTERIOR DA CADEIRA
ESC. 1:10

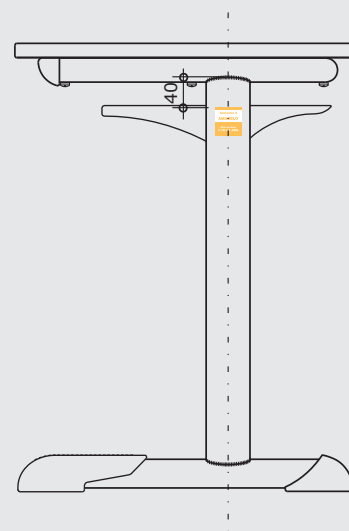

ETIQUETA CENTRALIZADA
EM RELAÇÃO AO TUBO

APLICAÇÃO DA ETIQUETA
VISTA LATERAL DIREITA DA MESA
ESC. 1:10

medidas em milímetros

* Projeto FDE com cessão de uso ao FNDE conforme Acordo de Cooperação Técnica (D.O.U. 25/03/2009)