


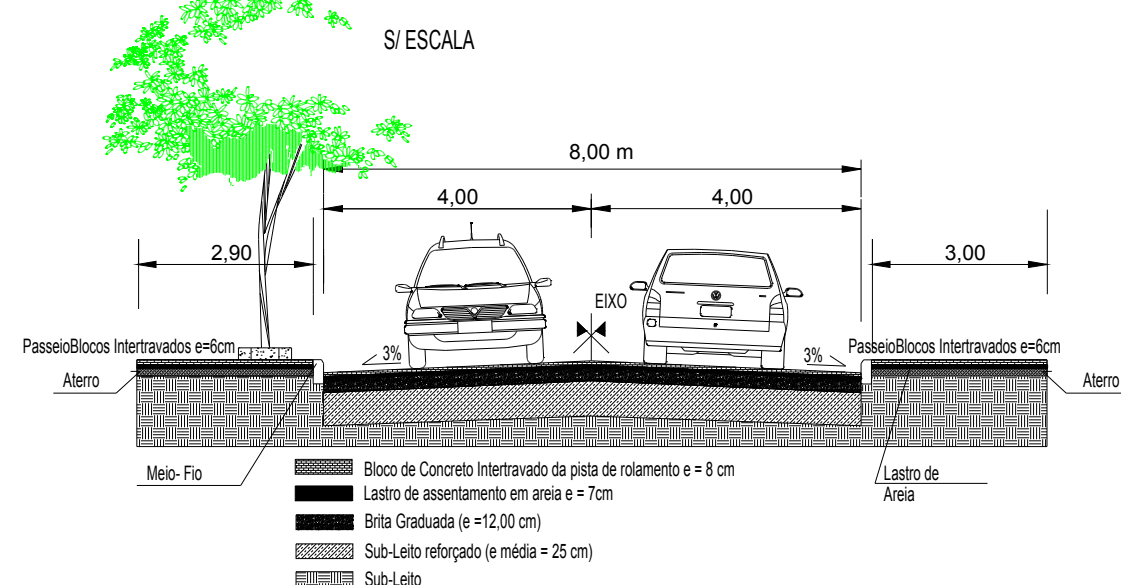


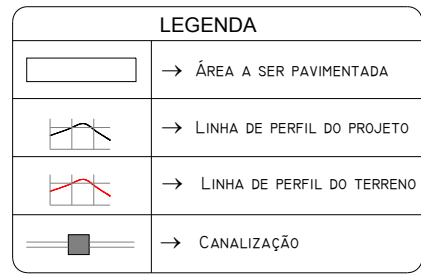


DETALHE ILUSTRATIVO RAMPA ACESSÍVEL
SINALIZAÇÃO E BOCA DE LOBO

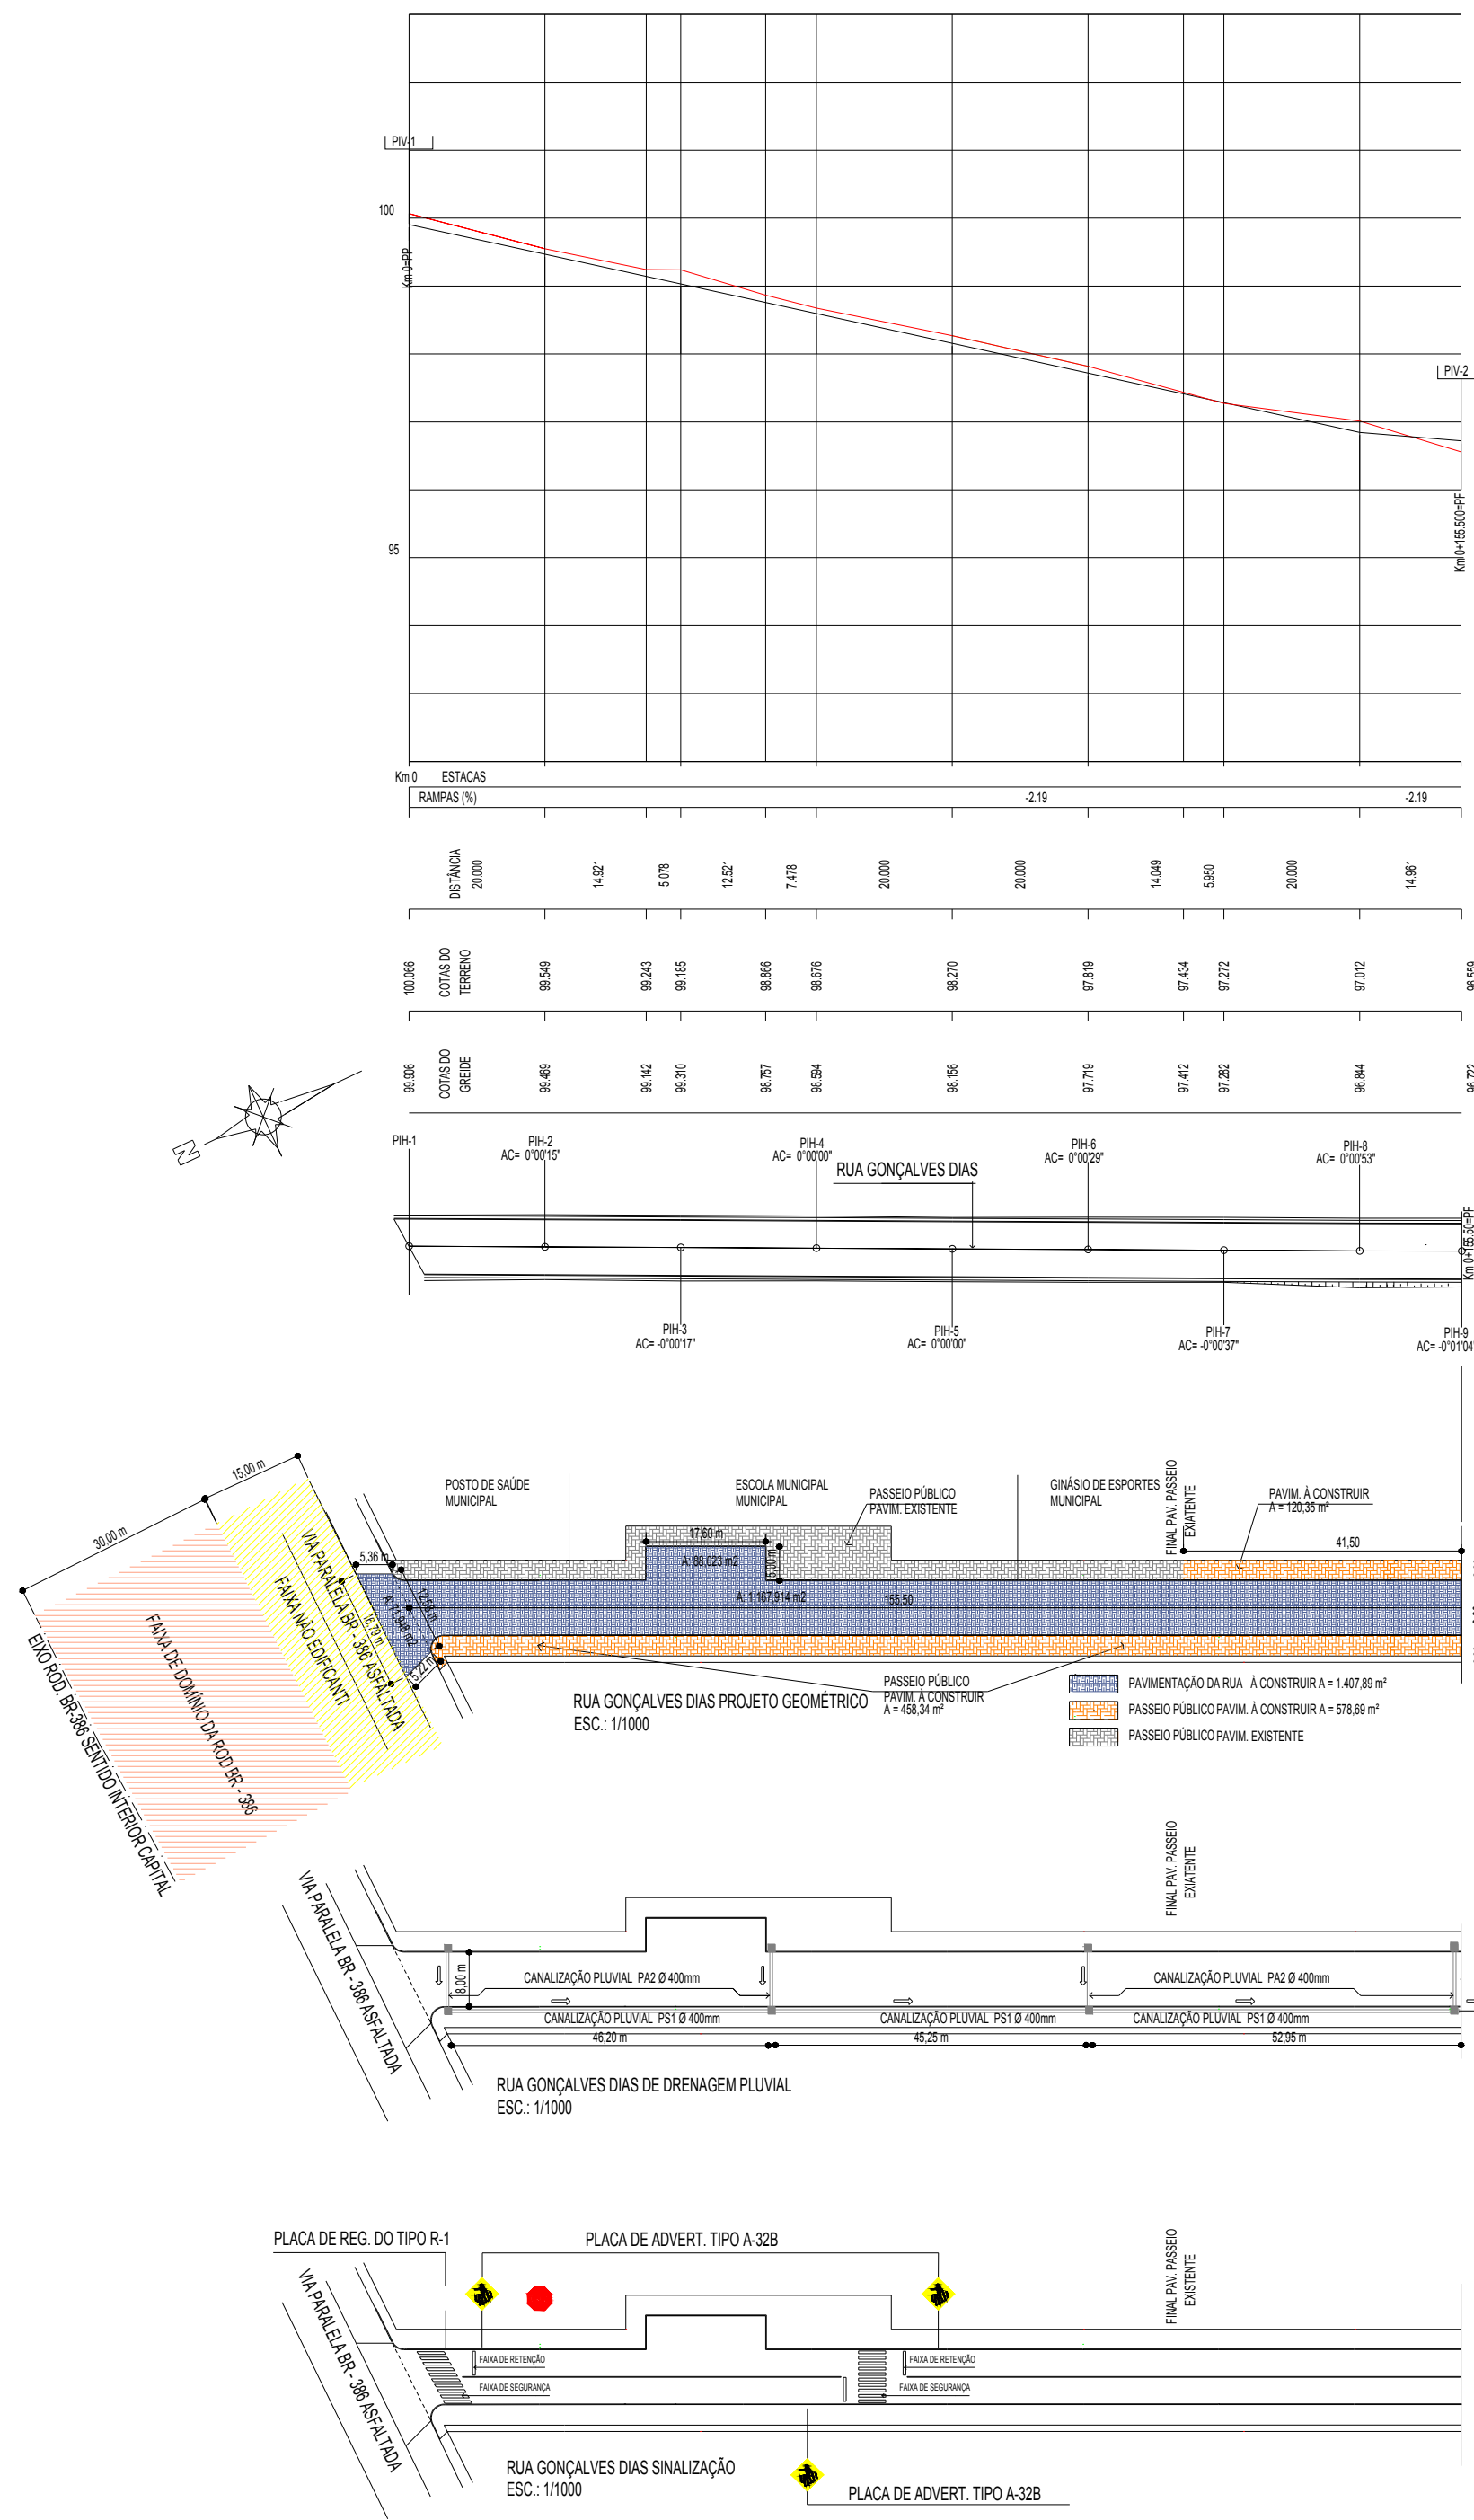


DETALHE PLACAS DE ADVERTÊNCIA A-32B-PASSAGEM SINALIZADA DE PEDESTRES
FUNDO E ORLA EXTERNA EM AMARELO, BORDA INTERNA/SÍMBOLOS NA COR PRETA

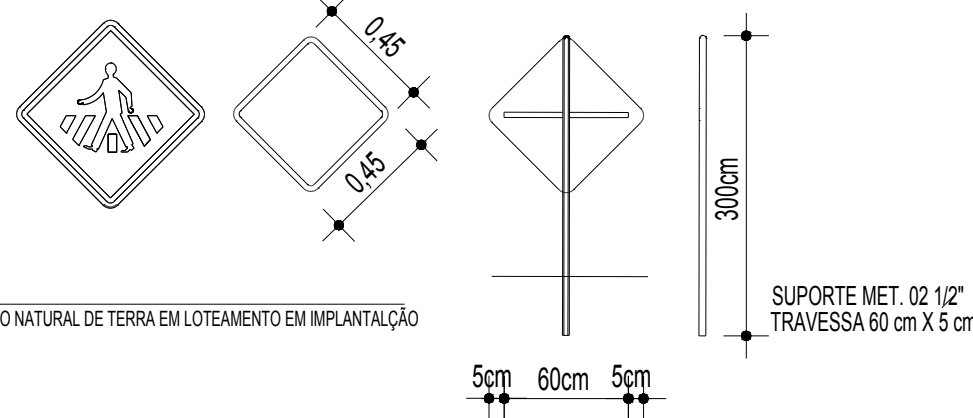


DETALHE PLACAS DE REGULAMENTAÇÃO R-1
FUNDO E ORLA EXTERNA EM VERMELHO, BORDA INTERNA/LETRAS/SÍMBOLOS NA COR BRANCA

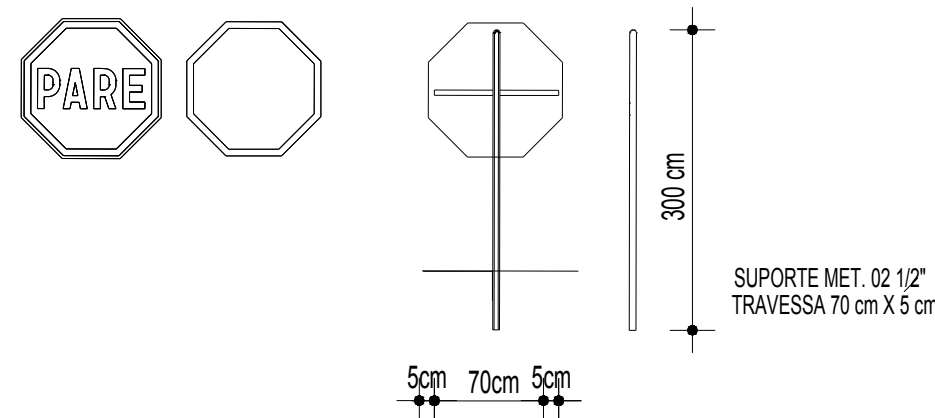


DETALHE PL. BAIXA BOCA DE LOBO
S/ESCALA

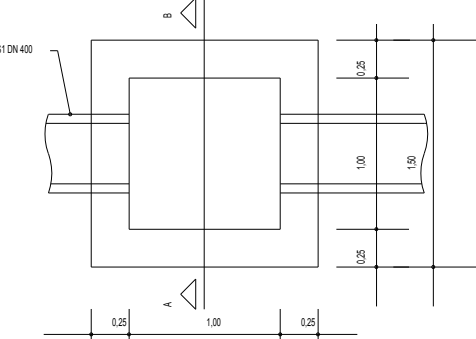


DETALHE SEÇÃO TIPO DA BL
S/ESCALA

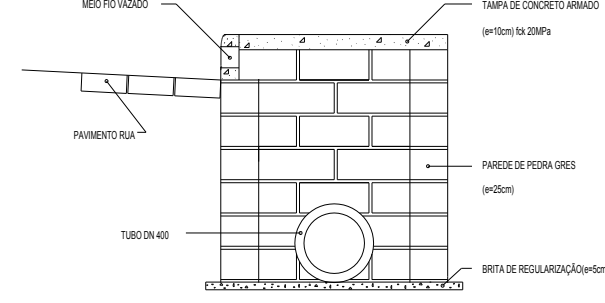


PLANTA BAIXA DA TAMPA
S/ESCALA

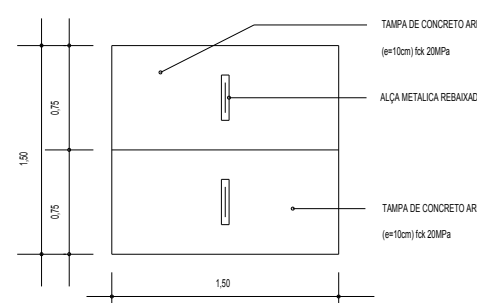


SEÇÃO TIPO PARA IMPLANTAÇÃO DA TUBULAÇÃO PLUVIAL
S/ESCALA

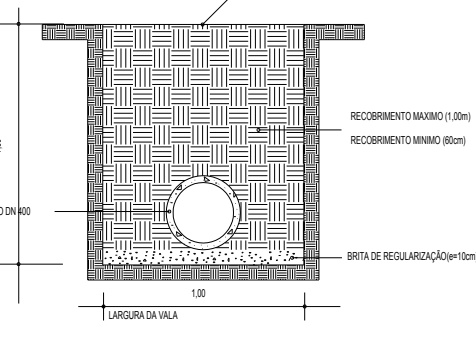


DETALHES DO MEIO FIO
S/ESCALA

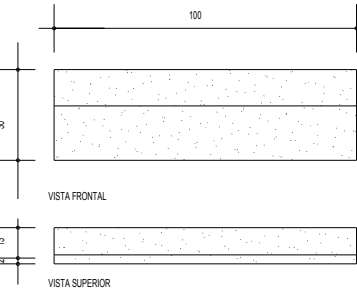


DETALHES DA FERRAGEM DA TAMPA
S/ESCALA

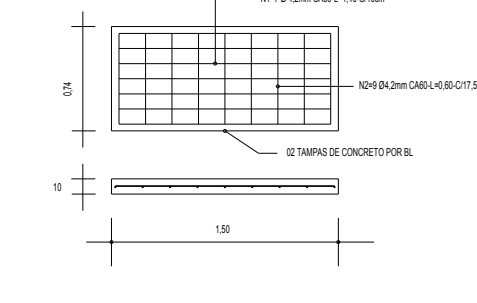


DETALHE FAIXA DE SEGURANÇA
S/ESCALA

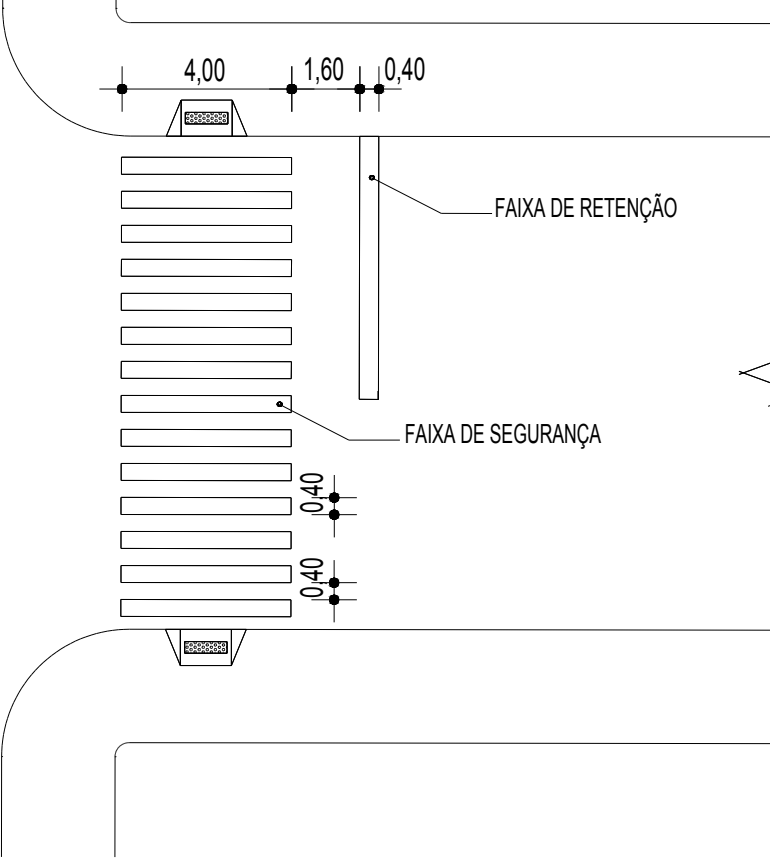

DET. ACESSO PORTAD. DIFICULDADES
DE LOCOMOÇÃO
S/ESCALA

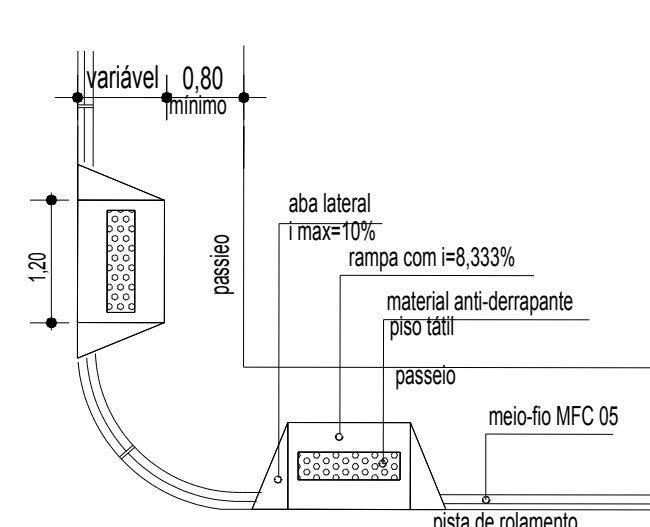

00	EMISSÃO INICIAL	P.M. TRIUNFO	INAGE
REVISÃO	DESCRIÇÃO	DESENHO	VERIFICAÇÃO

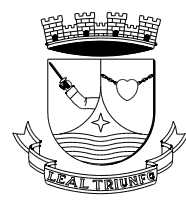

PREFEITURA MUNICIPAL DE TRIUNFO
SECRETARIA DE COORDENAÇÃO E PLANEJAMENTO
ESTADO DO RIO GRANDE DO SUL

OBRA:	INFRA ESTRUTURA URBANA PAVIMENTAÇÃO EM BLOCOS DE CONCRETO INTERTRAVADOS	PRANCHETA:	DATA:
		P1	NOV/2018

IDENTIFICAÇÃO DO PROJETO	PROJETO PLANIALTIMÉTRICO/DETALHES - RUA GONÇALVES DIAS
LOCAL:	VENDINHA - TRIUNFO
ÁREAS:	PAV. DA RUA A CONSTRUIR = 1.407,88 m² PAVIM. DO PASSEIO A CONSTRUIR = 578,68 m²

ESCALAS:	INDICADAS	TOPOGRAFIA:
----------	-----------	-------------

RESP. TÉCNICO:	ENG. CIVIL EDUARDO PREUSS DA SILVA - CREA RS 216639
----------------	---